


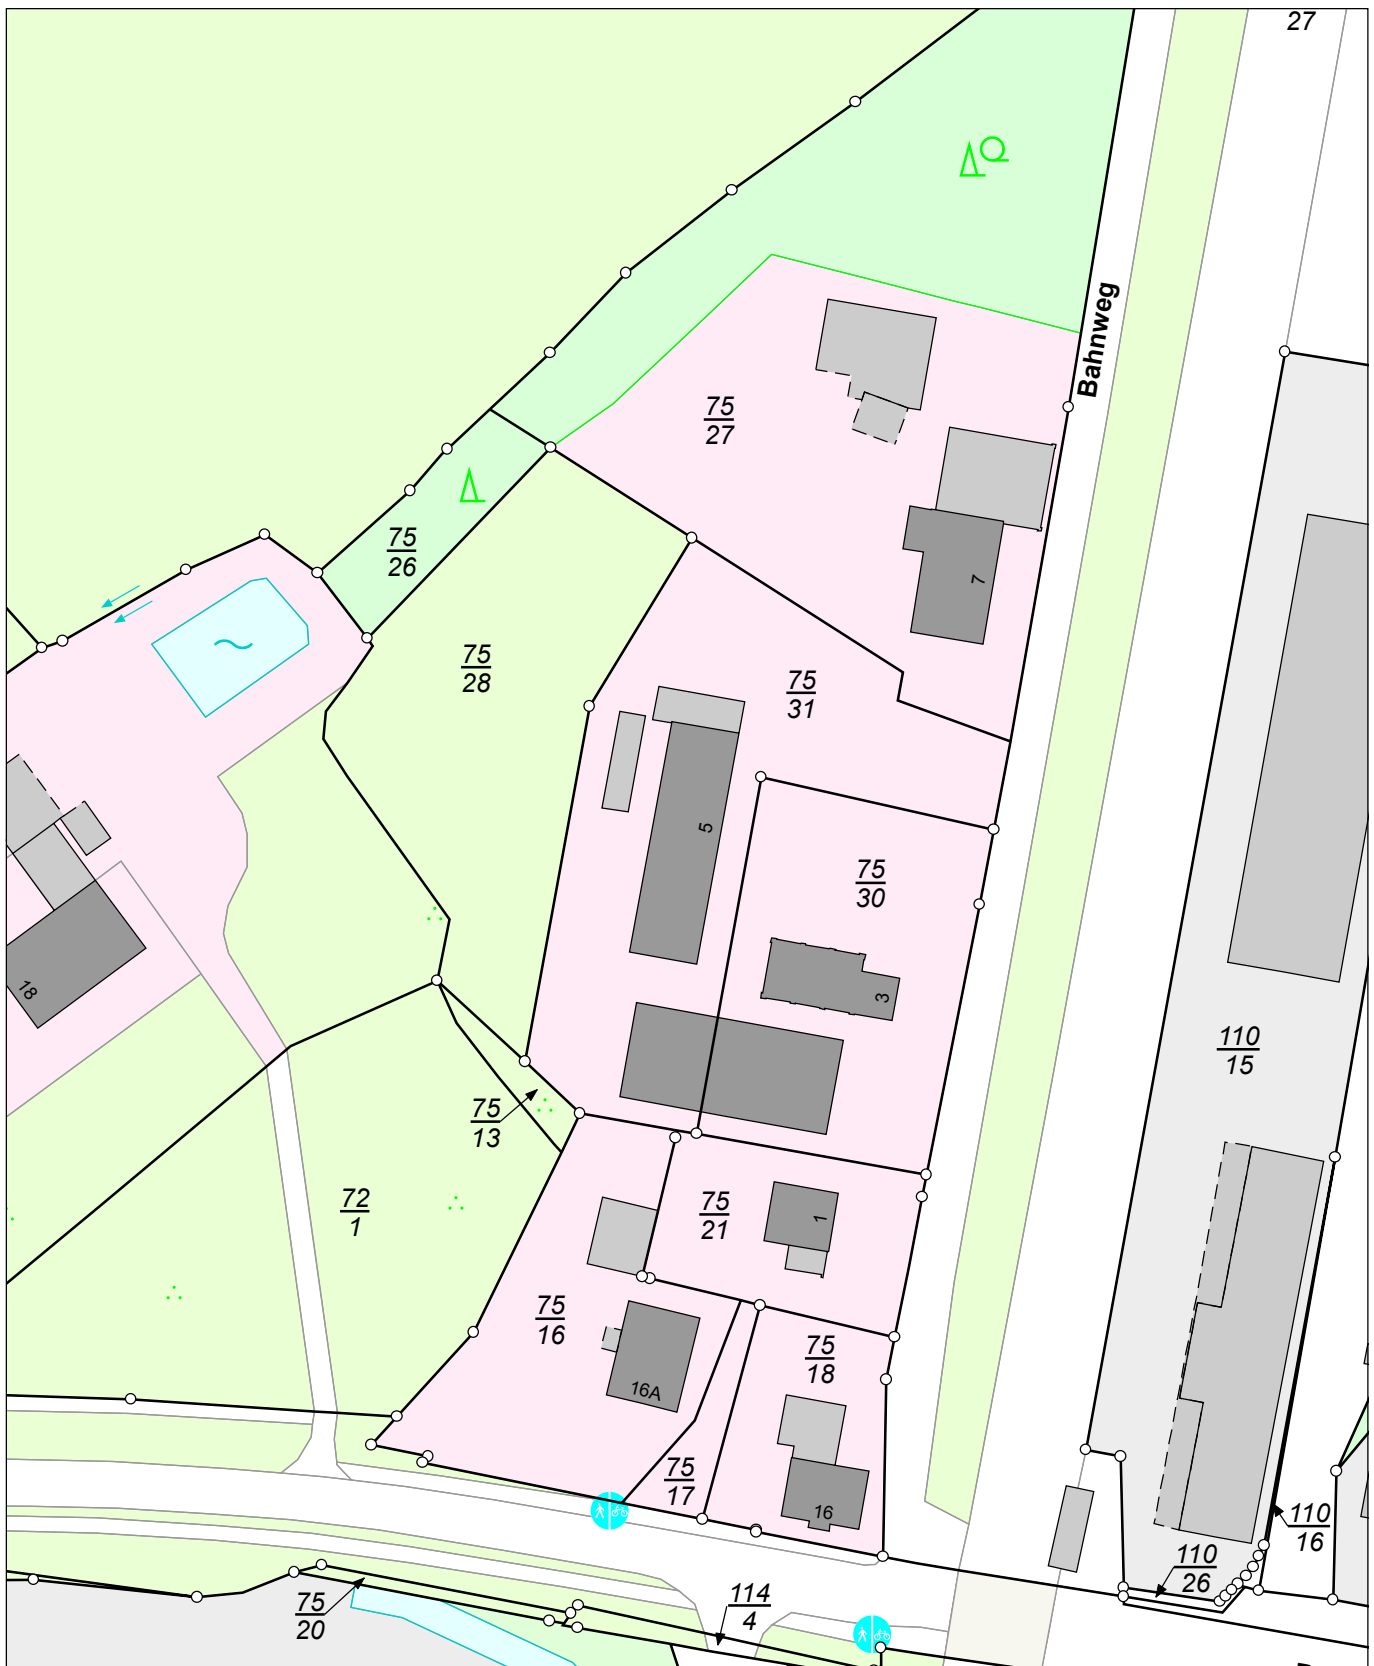

Gemeinde: Jade  
Gemarkung: Jade

Flurstück: 75/30  
Flur: 008

Erstellt am 18.09.2017



Maßstab 1:1.000 0 4 8 12 Meter

**Verantwortlich für den Inhalt:**

Landesamt für Geoinformation und Landentwicklung Niedersachsen  
LGLN Regionaldirektion Oldenburg - Katasteramt Brake -  
Schrabberdeich 43  
26919 Brake

**Bereitgestellt durch:**

Landesamt für Geoinformation und Landentwicklung Niedersachsen  
LGLN Regionaldirektion Oldenburg - Katasteramt Brake (Unterweser) -  
Schrabberdeich 43  
26919 Brake

**Zeichen: E1-99/2017**