


- Legende:**
- Neubau Bahnsteig (nur zur Info)
 - Planung P+R Anlage
 - Bestand
 - Bestand aus Vermessung
 - Kataster
 - Abbruch

Nr.	Art der Änderung	Datum	Aufgestellt
2.			
1.			

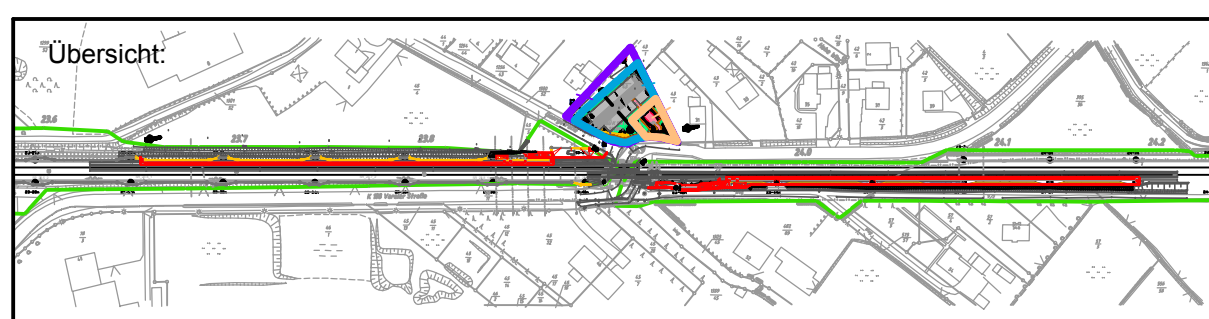

INGENIEURBÜRO VÖSSING Hannover, den	Planverfasser:	Datum	Zeichen
	bearbeitet	08/2017	Köppen
	gezeichnet	08/2017	Kölbel
	geprüft:	08/2017	Schirmer
Ingenieurbüro Dipl.-Ing. H. Vössing GmbH Hans-Böckler-Allee 9 30173 Hannover Tel.: 0511/85 61 45-0		Plannummer: 8818-JAD-EP-P+R-GE-01-0	

Neubau Haltepunkt Jaderberg Grunderwerbsplan P+R Anlage	Planungsphase: Entwurfsplanung
	Gewerk: Verkehrsanlagen
Strecke: 1522 Oldenburg - Wilhelmshaven km 23,2	Maßstab: 1:200

Bauherr: Gemeinde Jade Jader Straße 47 26349 Jade	zur Bauausführung genehmigt: Name (Druckschrift) Datum Unterschrift
Bauvorlageberechtigter gemäß VV BAU / VV BAU-STE: Freigabe zur Ausführung gem. Freigabeschreiben vom _____ Freigabe Nr. _____	in statischer/bautechnischer Hinsicht geprüft: Name (Druckschrift) Datum Unterschrift
Die Übereinstimmung mit der Ausführung bestätigt:	
Auftragnehmer: Name (Druckschrift) Datum Stempel/Unterschrift	Bauüberwacher Bahn (BÜB) gemäß VV BAU / VV BAU-STE: Name (Druckschrift) Datum Stempel/Unterschrift

Bearb: Köbel
 Platdatum: 23-Aug-17
 Layoutname: Grunderwerbsplan
 Dateiname: P+R-Anlage-Jaderberg
 Dateipfad: P:\8818_B\Jaderberg\8818_Planunterlagen\3_Planunterlagen\3_Erwerbsplan_P+R-Anlage\3_P+R-Anlage.dwg
 erstellt: Köbel Datum: 23.08.2017