


# Gemeinde Jade 2. Änderung des Bebauungsplanes Nr. 37 "Tier- und Freizeitpark Jaderberg" (25 ha)

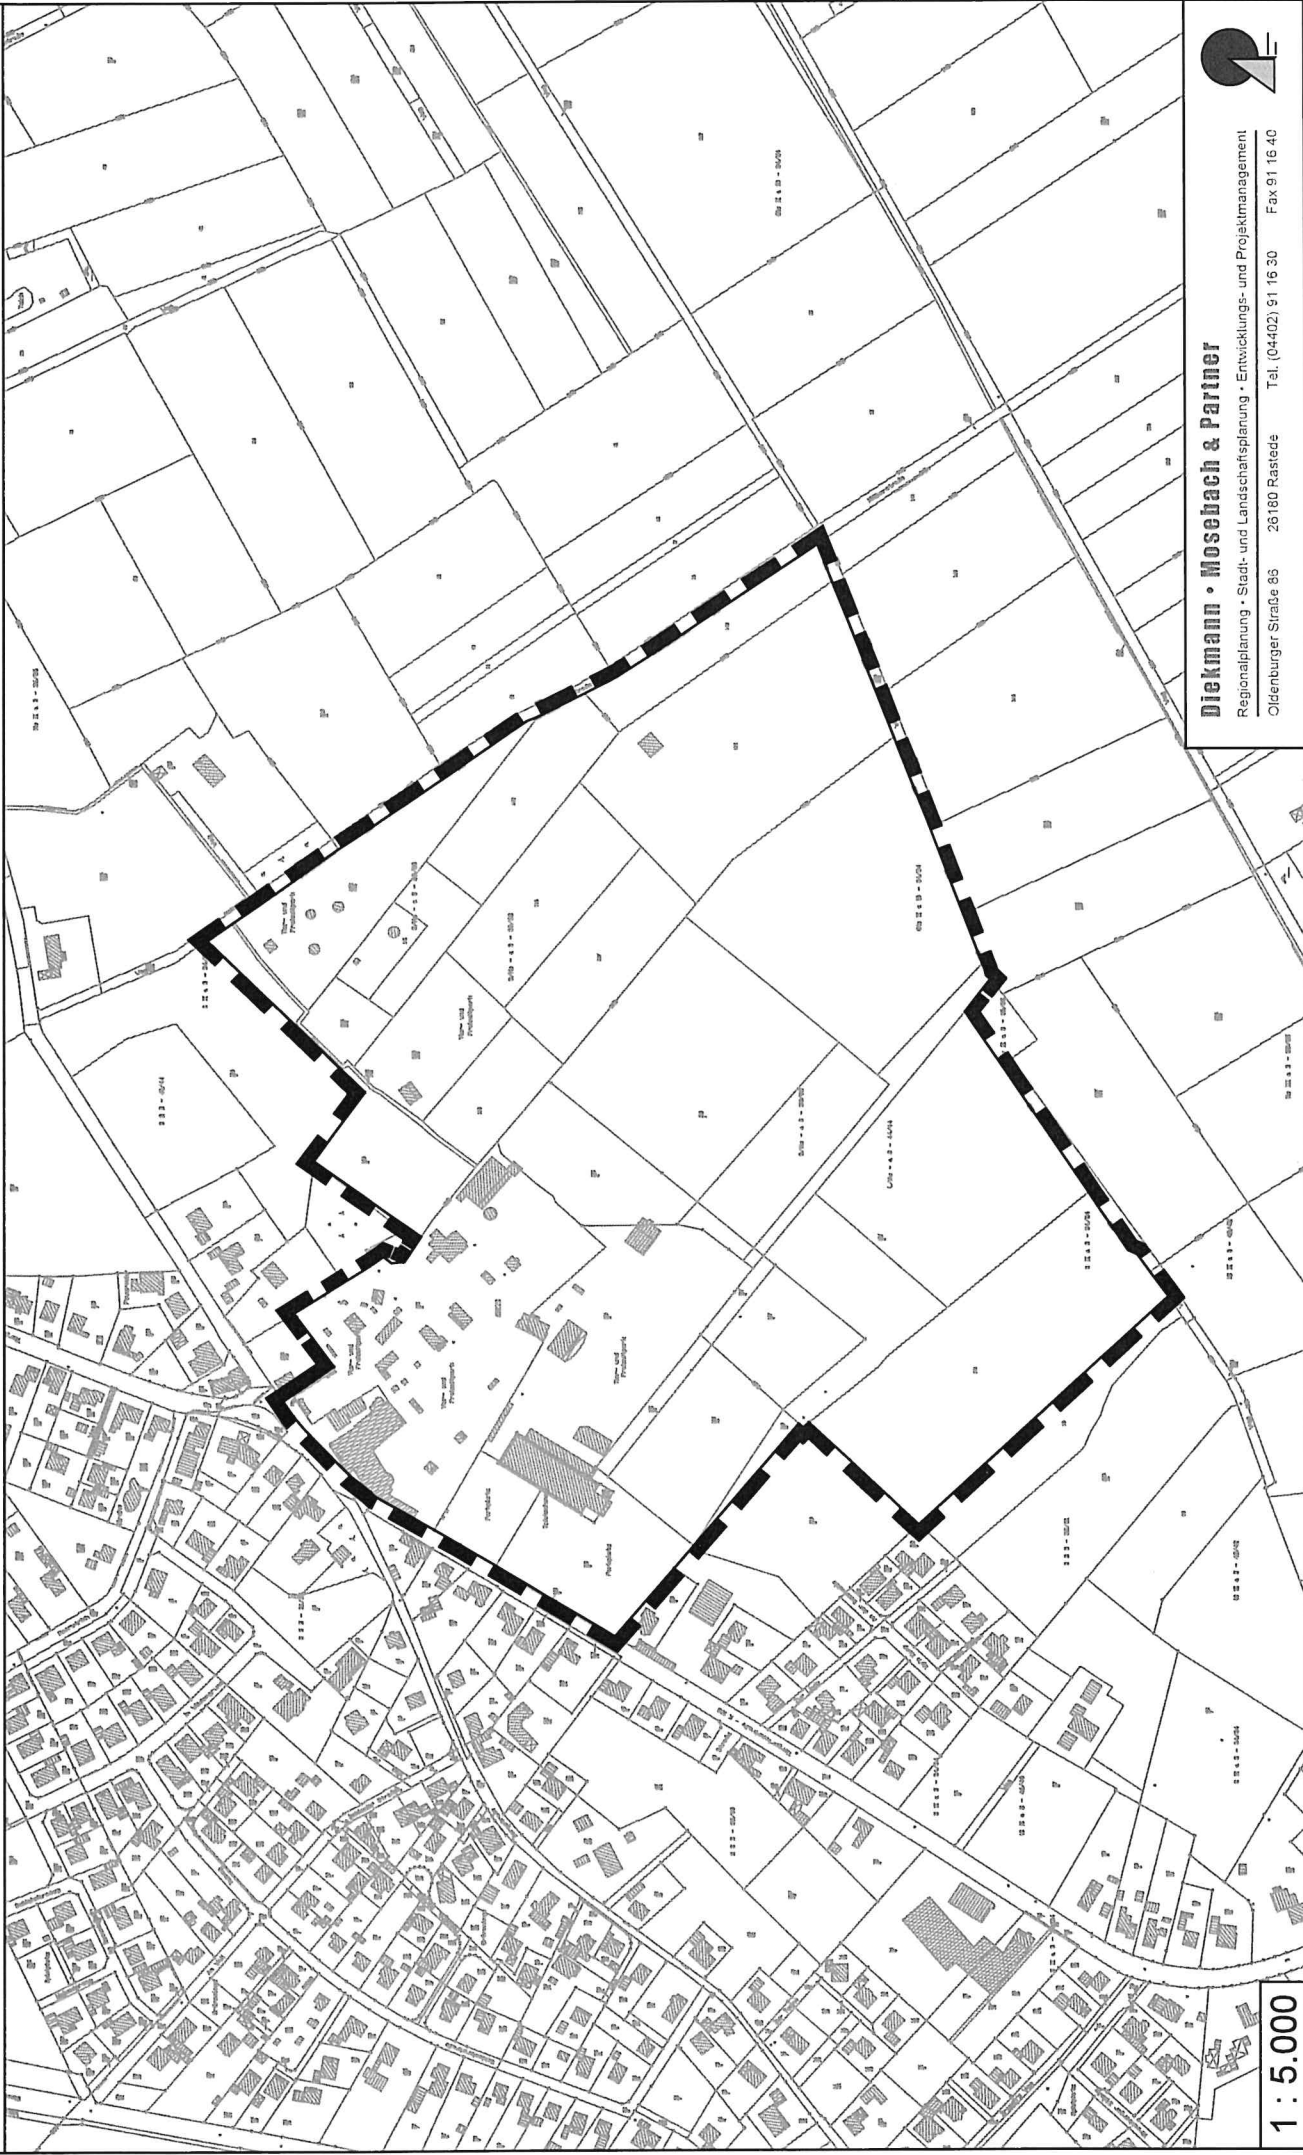

1 : 5.000

**Diekmann • Mosebach & Partner**

Regionalplanung • Stadt- und Landschaftsplanung • Entwicklungs- und Projektmanagement  
Oldenburger Straße 85 26180 Rastede Tel. (04402) 91 16 30 Fax 01 16 40

