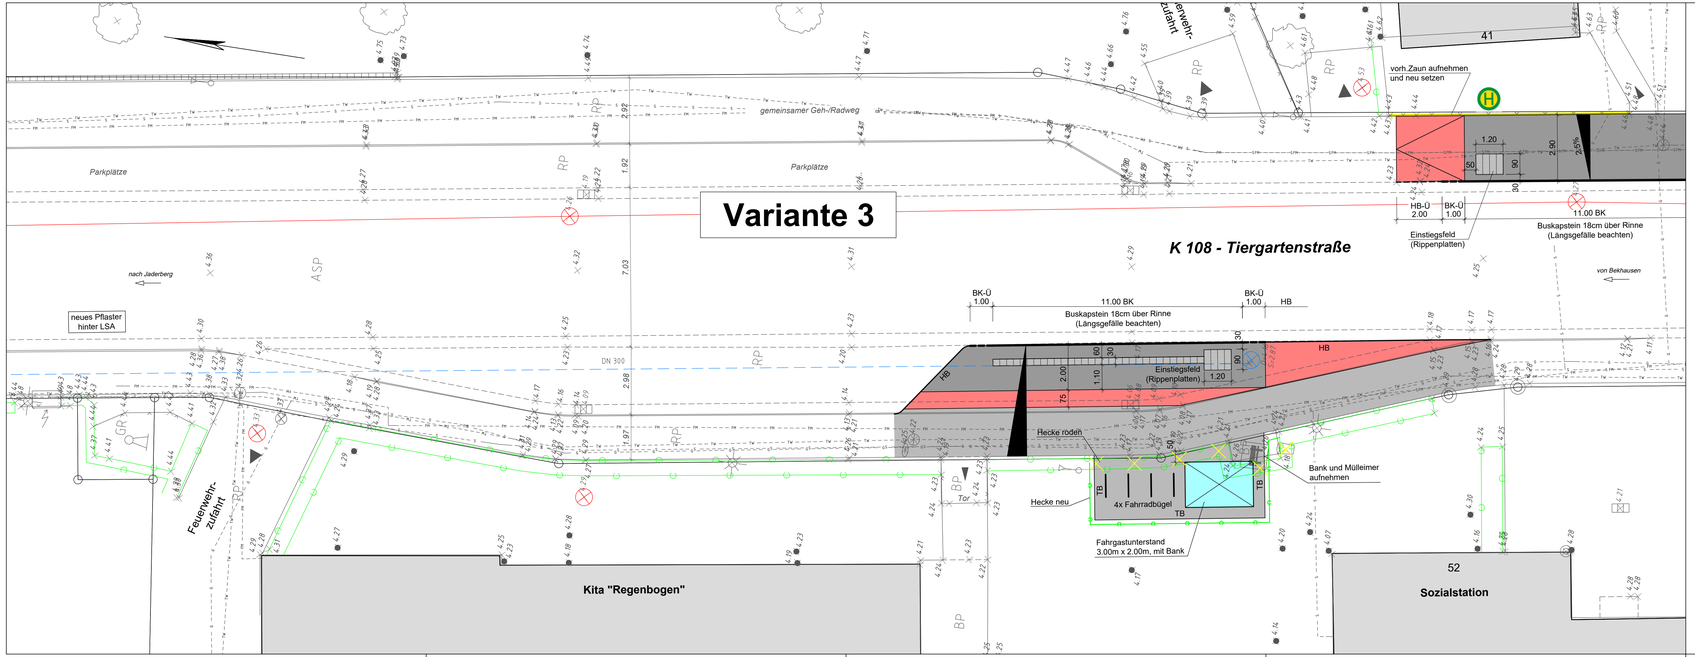

Legende

- Betonrechteckpflaster, rot
- Betonrechteckpflaster, grau
- Betonrechteckpflaster, anthrazit
- taktile Leitelemente Rippenplatten, 30/30/8 cm
- Rinne
- gepl. Straßenablauf
- vorh. Straßenablauf
- BK — Buskapstein, 9.6/180x180/300x997
- BK-Ü — Buskapstein-Übergang, 9.6/180x300-120/150x300x997
- HB-Ü — Hochbordstein-Übergang, 120/150x220/300x997 über 2.0m
- HB — Hochbordstein 120/150x300x997
- TB — Tiefbordstein
- Regenwasserschacht Bestand
- Regenwasserhaltung Bestand
- Schmutzwasserschacht Bestand
- Schmutzwasserhaltung Bestand

Bestand Versorgungsleitungen:

- FM — Fernmeldekabel
- TW — Trinkwasserleitung
- G — Gasleitung
- S — Stromleitung

Die genaue Lage der Fremdleitungen, insbesondere die Tiefenlage, ist vor Ort zu überprüfen. Für Lage und Vollständigkeit der im Plan enthaltenen Katastereinrichtungen und Leitungen wird keine Gewähr übernommen.

Index	Änderung	Datum	gez.

Stand: 28.04.2020

INGENIEURBÜRO HORST PRANTE DIPL.-ING.
BERATUNG – PLANUNG – BAULEITUNG
STRASSEN- UND VERKEHRSWESEN
SIEDLUNGSWASSERWIRTSCHAFT
VERMESSUNGSWESEN
LANDESPFLEGE
AM STRAUCHBUSCH 105 - 26180 RASTEDE
E-MAIL MAIL@HG-PRANTE.DE
TELEFON 0 44 02 - 9 16 76-0
TELEFAX 0 44 02 - 9 16 76-6

Projekt:	19-21	geprüft:	
bearbeitet:	03/2020	Pra.	
gezeichnet:	03/2020	Scha.	

Auftraggeber:

Gemeinde Jade
Jader Straße 47
26349 Jade - Jaderaltendeich

Projekt:

Umbau von Haltestellen an der K 108 in Jaderberg

Vorabzug Stand 28.04.2020

Maßstab:	1 : 100	Lageplan Haltestelle 3	
Anlage:	XXX	Jaderberg (Kindergarten)	
Blatt:	1	Fahrtrichtung Oldenburg	

Lag-2020-04-29-K108-Haltestellen-19-21.dwg