


Längsschnitt

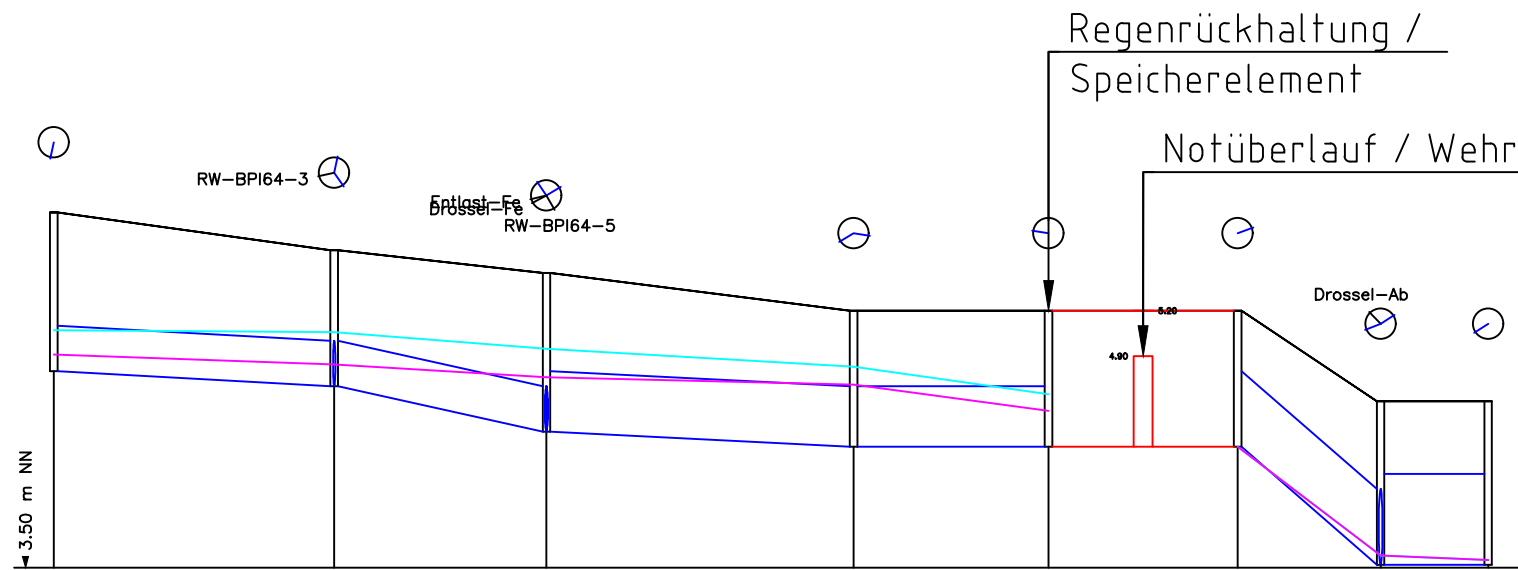


Rechenlauflegende
 30-10_csv(max)*
 30-3_csv(max)*
 * = Werte im Schriftband

	Schacht Station
Haltungsbezeichnung	
Haltungslänge	m
Profiltyp/Höhe(Breite)	Nr./mm
Sohlgefälle	o/oo
mittl. Einbautiefe	m
kb/kst Wert	mm
Q voll	m³/s
v voll	m/s
Q max	m³/s
v max	m/s
OK Deckel	m NN
max. Wasserstand	m NN
Rohrsohle	m NN
Rohrmaterial	
Straße	

RW-BPI64-1 0.00	RW-BPI64-2 37.08	RW-BPI64-4 65.15	RW-BPI64-6 105.76	RRB-BPI64 131.56	Wehr 156.56	Aus-RRB 175.47	AUS-BPI64 189.69
RW-BPI64-1	RW-BPI64-2	RW-BPI64-4	RW-BPI64-6	Wehr-RRB	Wehr	Aus-RRB	
37.08	28.07	40.61	25.80	25.00	18.91	14.22	
DN 300	DN 300	DN 400	DN 400		DN 500	DN 600	
2.7	10.7	2.5	0.0	0.0	41.2	0.0	
0.97	0.97	0.98	0.90	0.90	0.99	1.08	
1.50	1.50	1.50	1.50	1.50	1.50	1.50	
0.051	0.101	0.104	0.002		0.771	0.005	
0.72	1.43	0.83	0.01		3.93	0.02	
0.020/0.015	0.061/0.047	0.114/0.073	0.128/0.083	0.000/0.000	0.000/0.000	0.003/0.003	
0.54/0.52	1.02/0.97	0.91/0.67	1.41/1.14	0.00/0.00	0.00/0.00	0.29/0.29	
5.85	5.60	5.45	5.20	5.20	5.20	4.60	4.60
5.07 4.91	5.06 4.84	4.95 4.76	4.83 4.71	4.65 4.54	0.00 0.00	0.00 4.30	3.58 3.55
4.80	4.70	4.40	4.30	4.30	4.30	3.52	3.52

Lage Längsschnitt

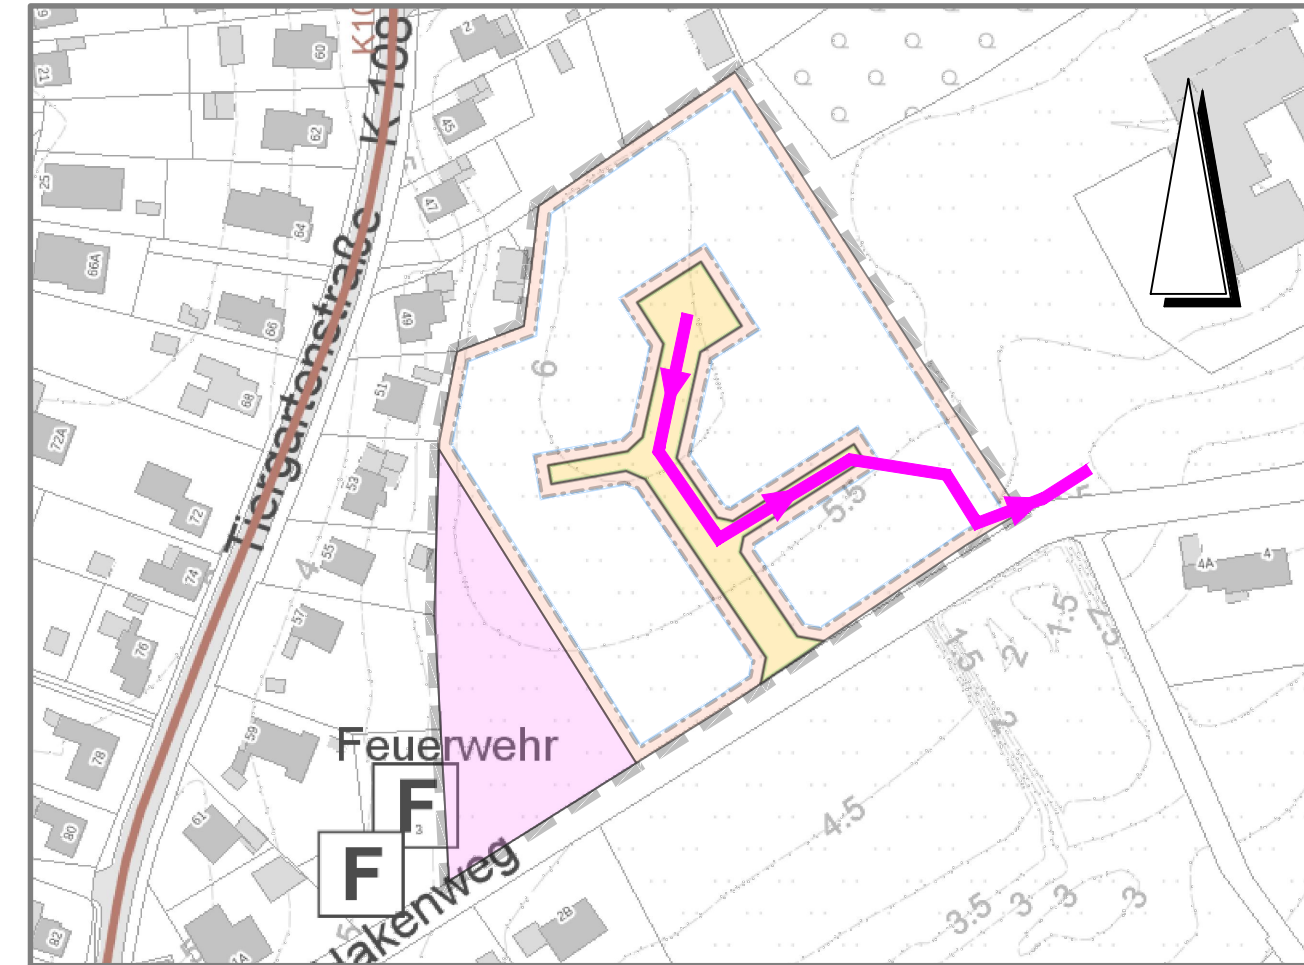

Nr.	Art der Änderung	Datum	Name	Zeichen

Planung:	Ingenieurbüro Börjes GmbH & Co. KG 26655 Westerstede Wilhelm-Geiler-Straße 7 Tel.: 0 44 88 / 83 02-0 Fax: 0 44 88 / 83 02-70 http://www.boerjes.de	Projekt-Nr.: 220.048
bearbeitet	September 2020	Koeneemann
gezeichnet	September 2020	Wiese
geprüft	September 2020	Koeneemann

Auftraggeber:  Gemeinde Jade Jader Straße 47 26349 Jade	Unterlage: 4 Blatt Nr.: 2 Reg. Nr.:
	Datum: Zeichen:
Vorhaben: Entwässerungskonzept BBPL Nr. 64 "An der Feuerwehr Jaderberg"	geprüft Längsschnitt Maßstab: 1 : 1.000 / 50