


# Längsschnitt

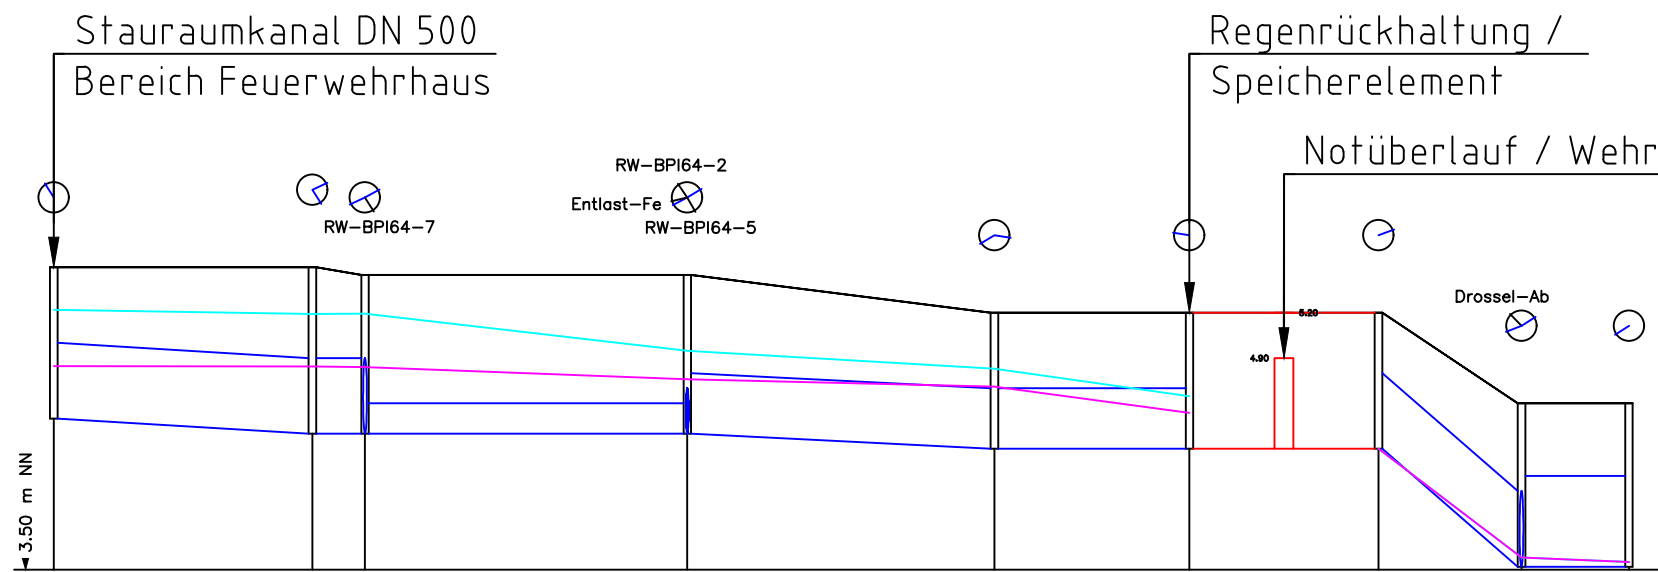


Rechenlauflegende	
<span style="color: cyan;">—</span>	30-10_csv(max)*
<span style="color: magenta;">—</span>	30-3_csv(max)*
* = Werte im Schriftband	

	Schacht Station
Haltungsbezeichnung	
Haltungslänge	m
Profiltyp/Höhe(Breite)	Nr./mm
Sohlgefälle	o/oo
mittl. Einbautiefe	m
kb/kst Wert	mm
Q voll	m³/s
v voll	m/s
Q max	m³/s
v max	m/s
OK Deckel	m NN
max. Wasserstand	m NN
Rohrsohle	m NN
Rohrmaterial	
Straße	

RW-BPI64-8 0.00	RW-BPI64-9 34.18 Drossel-Fe 41.15	RW-BPI64-4 83.78	RW-BPI64-6 124.39	RRB-BPI64 150.19 Wehr-RRB	Wehr 175.19	Aus-RRB 194.10	AUS-BPI64 208.32
RW-BPI64-8	Drossel-Fe	RW-BPI64-4	RW-BPI64-6	Wehr-RRB	Wehr	Aus-RRB	AUS-BPI64
34.18	42.63	40.61	25.80	25.00	18.91	14.22	
DN 500	DN 200	DN 400	DN 400		DN 500	DN 600	
2.9	0.0	2.5	0.0	0.0	41.2	0.0	
1.05	1.05	0.98	0.90	0.90	0.99	1.08	
1.50	1.50	1.50	1.50	1.50	1.50	1.50	
0.204	0.003	0.000	0.104	0.002	0.771	0.005	
0.02	0.01	0.83	0.01		3.93	0.02	
0.020/0.011	0.027/0.020	0.114/0.073	0.128/0.083	0.000/0.000	0.000/0.000	0.003/0.003	
0.25/0.24	0.86/0.62	0.91/0.67	1.41/1.14	0.00/0.00	0.00/0.00	0.29/0.29	
5.50	5.50	5.45	5.20	5.20	5.20	4.60	4.60
5.22 4.85	5.19 4.84	4.95 4.76	4.83 4.71	4.65 4.54	0.00 0.00	0.00 4.30	3.58 3.55
4.50	4.40	4.40	4.30	4.30	4.30	3.52	3.52

# Lage Längsschnitt

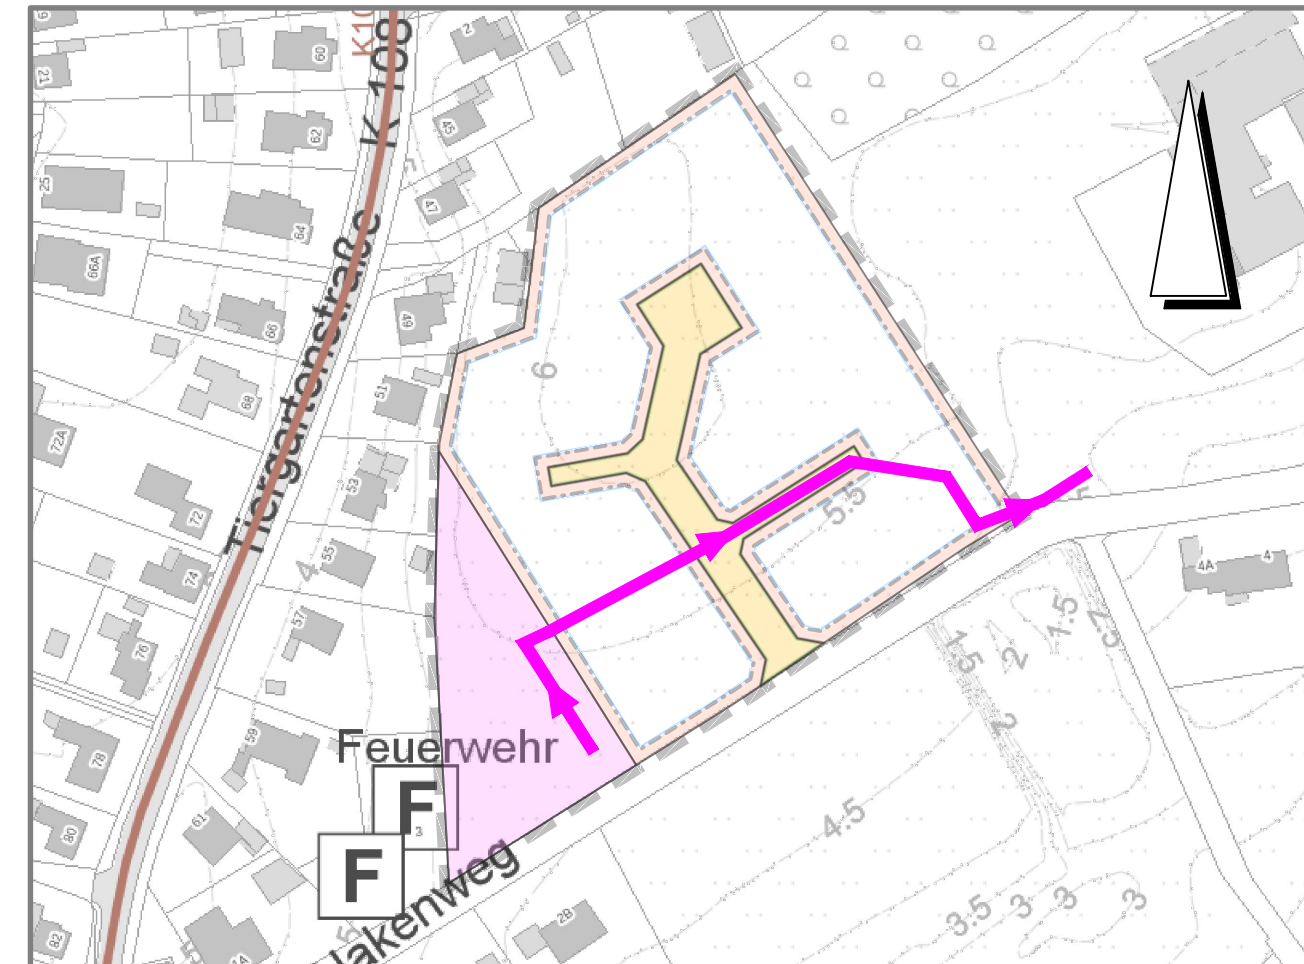

Nr.	Art der Änderung	Datum	Name	Zeichen

Planung:		Projekt-Nr.: 220.048
Ingenieurbüro Börjes GmbH & Co. KG 26655 Westerstede Wilhelm-Geiler-Straße 7 Tel.: 0 44 88 / 83 02-0 Fax: 0 44 88 / 83 02-70 http://www.boerjes.de		
bearbeitet	September 2020	Koenemann
gezeichnet	September 2020	Wiese
geprüft	September 2020	Koenemann

Auftraggeber:  <b>Gemeinde Jade</b> Jader Straße 47 26349 Jade	Unterlage: 4 Blatt Nr.: 3 Reg. Nr.:
	Datum:      Zeichen:
Vorhaben: <b>Entwässerungskonzept</b> BBPL Nr. 64 "An der Feuerwehr Jaderberg"	geprüft: <b>Längsschnitt</b> <b>Stauraumkanal Feuerwehr</b> Maßstab: 1 : 1.000 / 50