


Gemeinde Jade

16. Änderung des Flächennutzungsplanes "An der Feuerwehr Jaderberg"

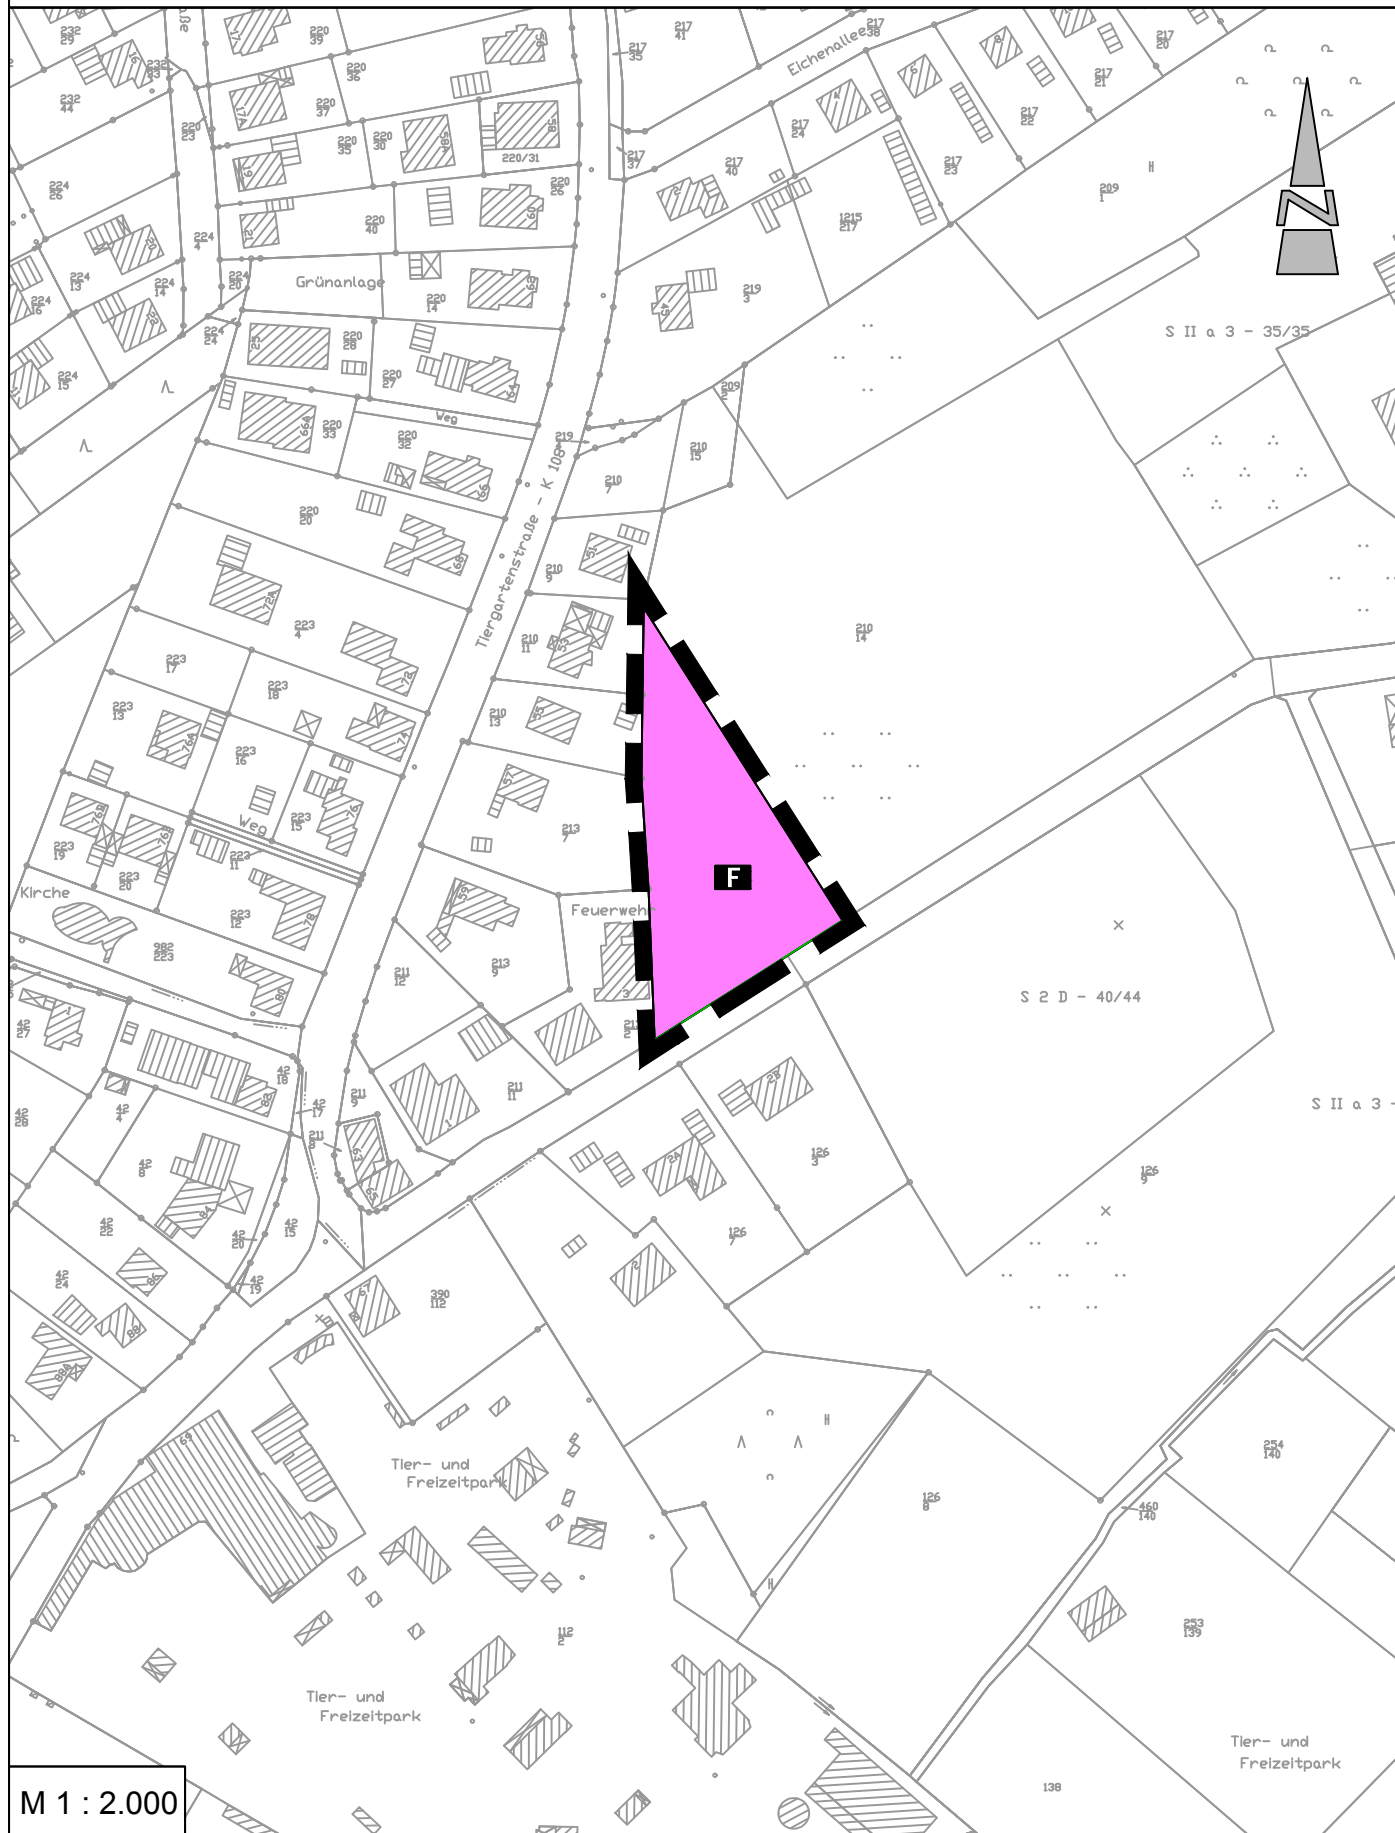

Präambel und Ausfertigung

Aufgrund des § 1 Abs. 3 des Baugesetzbuches (BauGB) i. V. m. § 58 Niedersächsischen Kommunalverfassungsgesetzes (NkomVG) hat der Rat der Gemeinde Jade in seiner Sitzung am die 16. Änderung des Flächennutzungsplanes bestehend aus der Planzeichnung und der Begründung beschlossen.

Jade,

.....
Bürgermeister

(Siegel)

Verfahrensvermerke

Der Entwurf der 16. Änderung des Flächennutzungsplanes wurde ausgearbeitet von Diekmann • Mosebach & Partner, Rastede.

Aufstellungsbeschluss

Der Rat der Gemeinde Jade hat in seiner Sitzung am die Aufstellung der 16. Änderung des Flächennutzungsplanes beschlossen. Der Aufstellungsbeschluss ist gemäß § 2 Abs. 1 BauGB am ortsüblich bekannt gemacht.

Jade,

.....
Bürgermeister

Öffentliche Auslegung

Der Verwaltungsausschuss der Gemeinde Jade hat in seiner Sitzung am dem Entwurf der 16. Änderung des Flächennutzungsplanes und der Begründung zugestimmt und seine öffentliche Auslegung gemäß § 3 Abs. 2 BauGB beschlossen. Ort und Dauer der öffentlichen Auslegung wurden am ortsüblich bekanntgemacht. Der Entwurf der 16. Flächenutzungsplanänderung und der Begründung haben vom bis gemäß § 3 Abs. 2 BauGB öffentlich ausgelegt.

Jade,

.....
Bürgermeister

Feststellungsbeschluss

Der Rat der Gemeinde Jade hat nach Prüfung der Stellungnahmen gemäß § 3 Abs. 2 BauGB die 16. Änderung des Flächennutzungsplanes nebst Begründung in seiner Sitzung am beschlossen.

Jade,

.....
Bürgermeister

Genehmigung

Die 16. Änderung des Flächennutzungsplanes ist mit Verfügung (Az.:) vom heutigen Tage unter Auflagen / mit Maßgaben / Ausnahme der durch kenntlich gemachten Teile gemäß § 6 BauGB genehmigt.

.....
Landkreis Wesermarsch
im Auftrage

Beitrittsbeschluss

Der Rat der Gemeinde Jade ist den in der Genehmigungsverfügung vom (Az.: s.o.) aufgeführten Maßgaben/Auflagen/Ausnahmen in seiner Sitzung am beigetreten. Der betroffenen Öffentlichkeit sowie den berührten Behörden und sonstigen Trägern öffentlicher Belange wurde mit Schreiben vom gemäß § 4a Abs. 3, Satz 4 BauGB Gelegenheit zur Stellungnahme bis zum gegeben. Ort und Dauer der öffentlichen Auslegung wurden am ortsüblich bekanntgemacht. Die 16. Änderung des Flächennutzungsplanes und die Begründung haben wegen der Maßgaben/Auflagen gemäß § 4a Abs. 3, Satz 1 i. V. m. § 3 Abs. 2 BauGB vom bis öffentlich ausgelegt.

Jade,

.....
Bürgermeister

Bekanntmachung

Die Erteilung der Genehmigung der 16. Änderung des Flächennutzungsplanes ist gemäß § 6 Abs. 5 BauGB am in der Nordwest Zeitung bekannt gemacht worden. Die 16. Änderung des Flächennutzungsplanes ist damit am wirksam geworden.

Jade,

.....
Bürgermeister

Verletzung von Vorschriften

Innerhalb von einem Jahr nach Wirksamwerden der 16. Änderung des Flächennutzungsplanes ist die Verletzung von Vorschriften beim Zustandekommen der 16. Änderung des Flächennutzungsplanes und der Begründung nicht geltend gemacht worden.

Jade,

.....
Bürgermeister


Planzeichenerklärung

1. Art der baulichen Nutzung



Fläche für den Gemeinbedarf, Zweckbestimmung
Feuerwehr

2. Sonstige Planzeichen

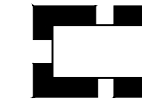

Grenze des Geltungsbereiches der
16. Änderung des Flächennutzungsplanes

Gemeinde Jade
Landkreis Wesermarsch

16. Änderung des Flächennutzungsplanes
"An der Feuerwehr Jaderberg"

Diekmann • Mosebach & Partner

Regionalplanung • Stadt- und Landschaftsplanung • Entwicklungs- und Projektmanagement
Oldenburger Straße 86 26180 Rastede Tel. (04402) 91 16 30 Fax 91 16 40



M 1 : 2.000