

- Treppenanlagen:
 1,2 Zugang Kasse Werkstatt (Stufenanlage)
 3,4 Zugang NEST (Stufenanlage)
 5 Zugang Spielplatz (Stufenanlage)
 6 Zugang Liegewiese (Stufenanlage)
 7 Aussichtsbalkon
 8 Sitzstufenanlage "SUNDOWNER"

Treppen bestehen aus Einzel- oder Doppel Modulen.
 Ein Modul hat eine Breite von 1,95 m.

- Barrierefreie Zugänge:
 A Zugang Steganlage Ost (Rampe)
 B Zugang Steganlage Nord (Rampe)

Rampen min. Breite 1,50 m.


Vorhandene Container sind nicht aufgemessen.

Übernahme von Angaben aus Plan vom NLWKN vom 02/2017
 "Wiederherstellung der Uferschutzanlage vor Kleihörne/Sehestedt 5. BA 2017/2018"


Vorhandene Klärgruben bei WC-Container werden weiterhin
 verwendet, sind nicht eingemessen

- Gelände Höhenkoten
 a.) 2,70 m NN
 b.) 2,71 m NN
 c.) 2,32 m TPRinne/Sohle
 d.) 2,69 m Bord
 e.) 2,74 m Spielplatz
 f.) 2,93 m Spielplatz
 g.) 2,72 m Spielplatz
 h.) 2,82 m Spielplatz
 i.) 2,93 m Spielplatz
 j.) 2,87 m Klärgrube
 k.) 2,77 m Betonplatte Werkstatt
 l.) 2,63 m Ecke/Übergang Betonplatte Asphalt
 m.) 2,31 m Rinne/Sohle
 n.) 2,70 m Bord

Die Geländehöhen in m NN,
 wurden im Herbst 2017 gemessen.
 Aufgrund von möglichen Setzungen des anstehenden
 Geländes müssen diese vor Baubeginn überprüft werden.

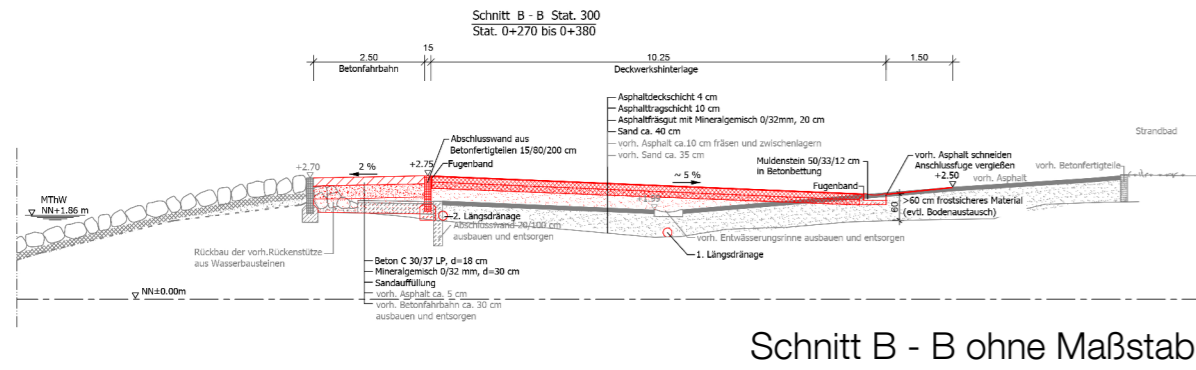

Land Niedersachsen	
Wiederherstellung der Uferschutzanlagen vor Kleihörne/Sehestedt 5. BA 2017/2018	
Ausschreibung	02/245 28/001
Vertrag	02/245 28/001
Gepl. Bauabschnitt 2017	02/245 28/001
Gepl. Bauabschnitt 2018	02/245 28/001
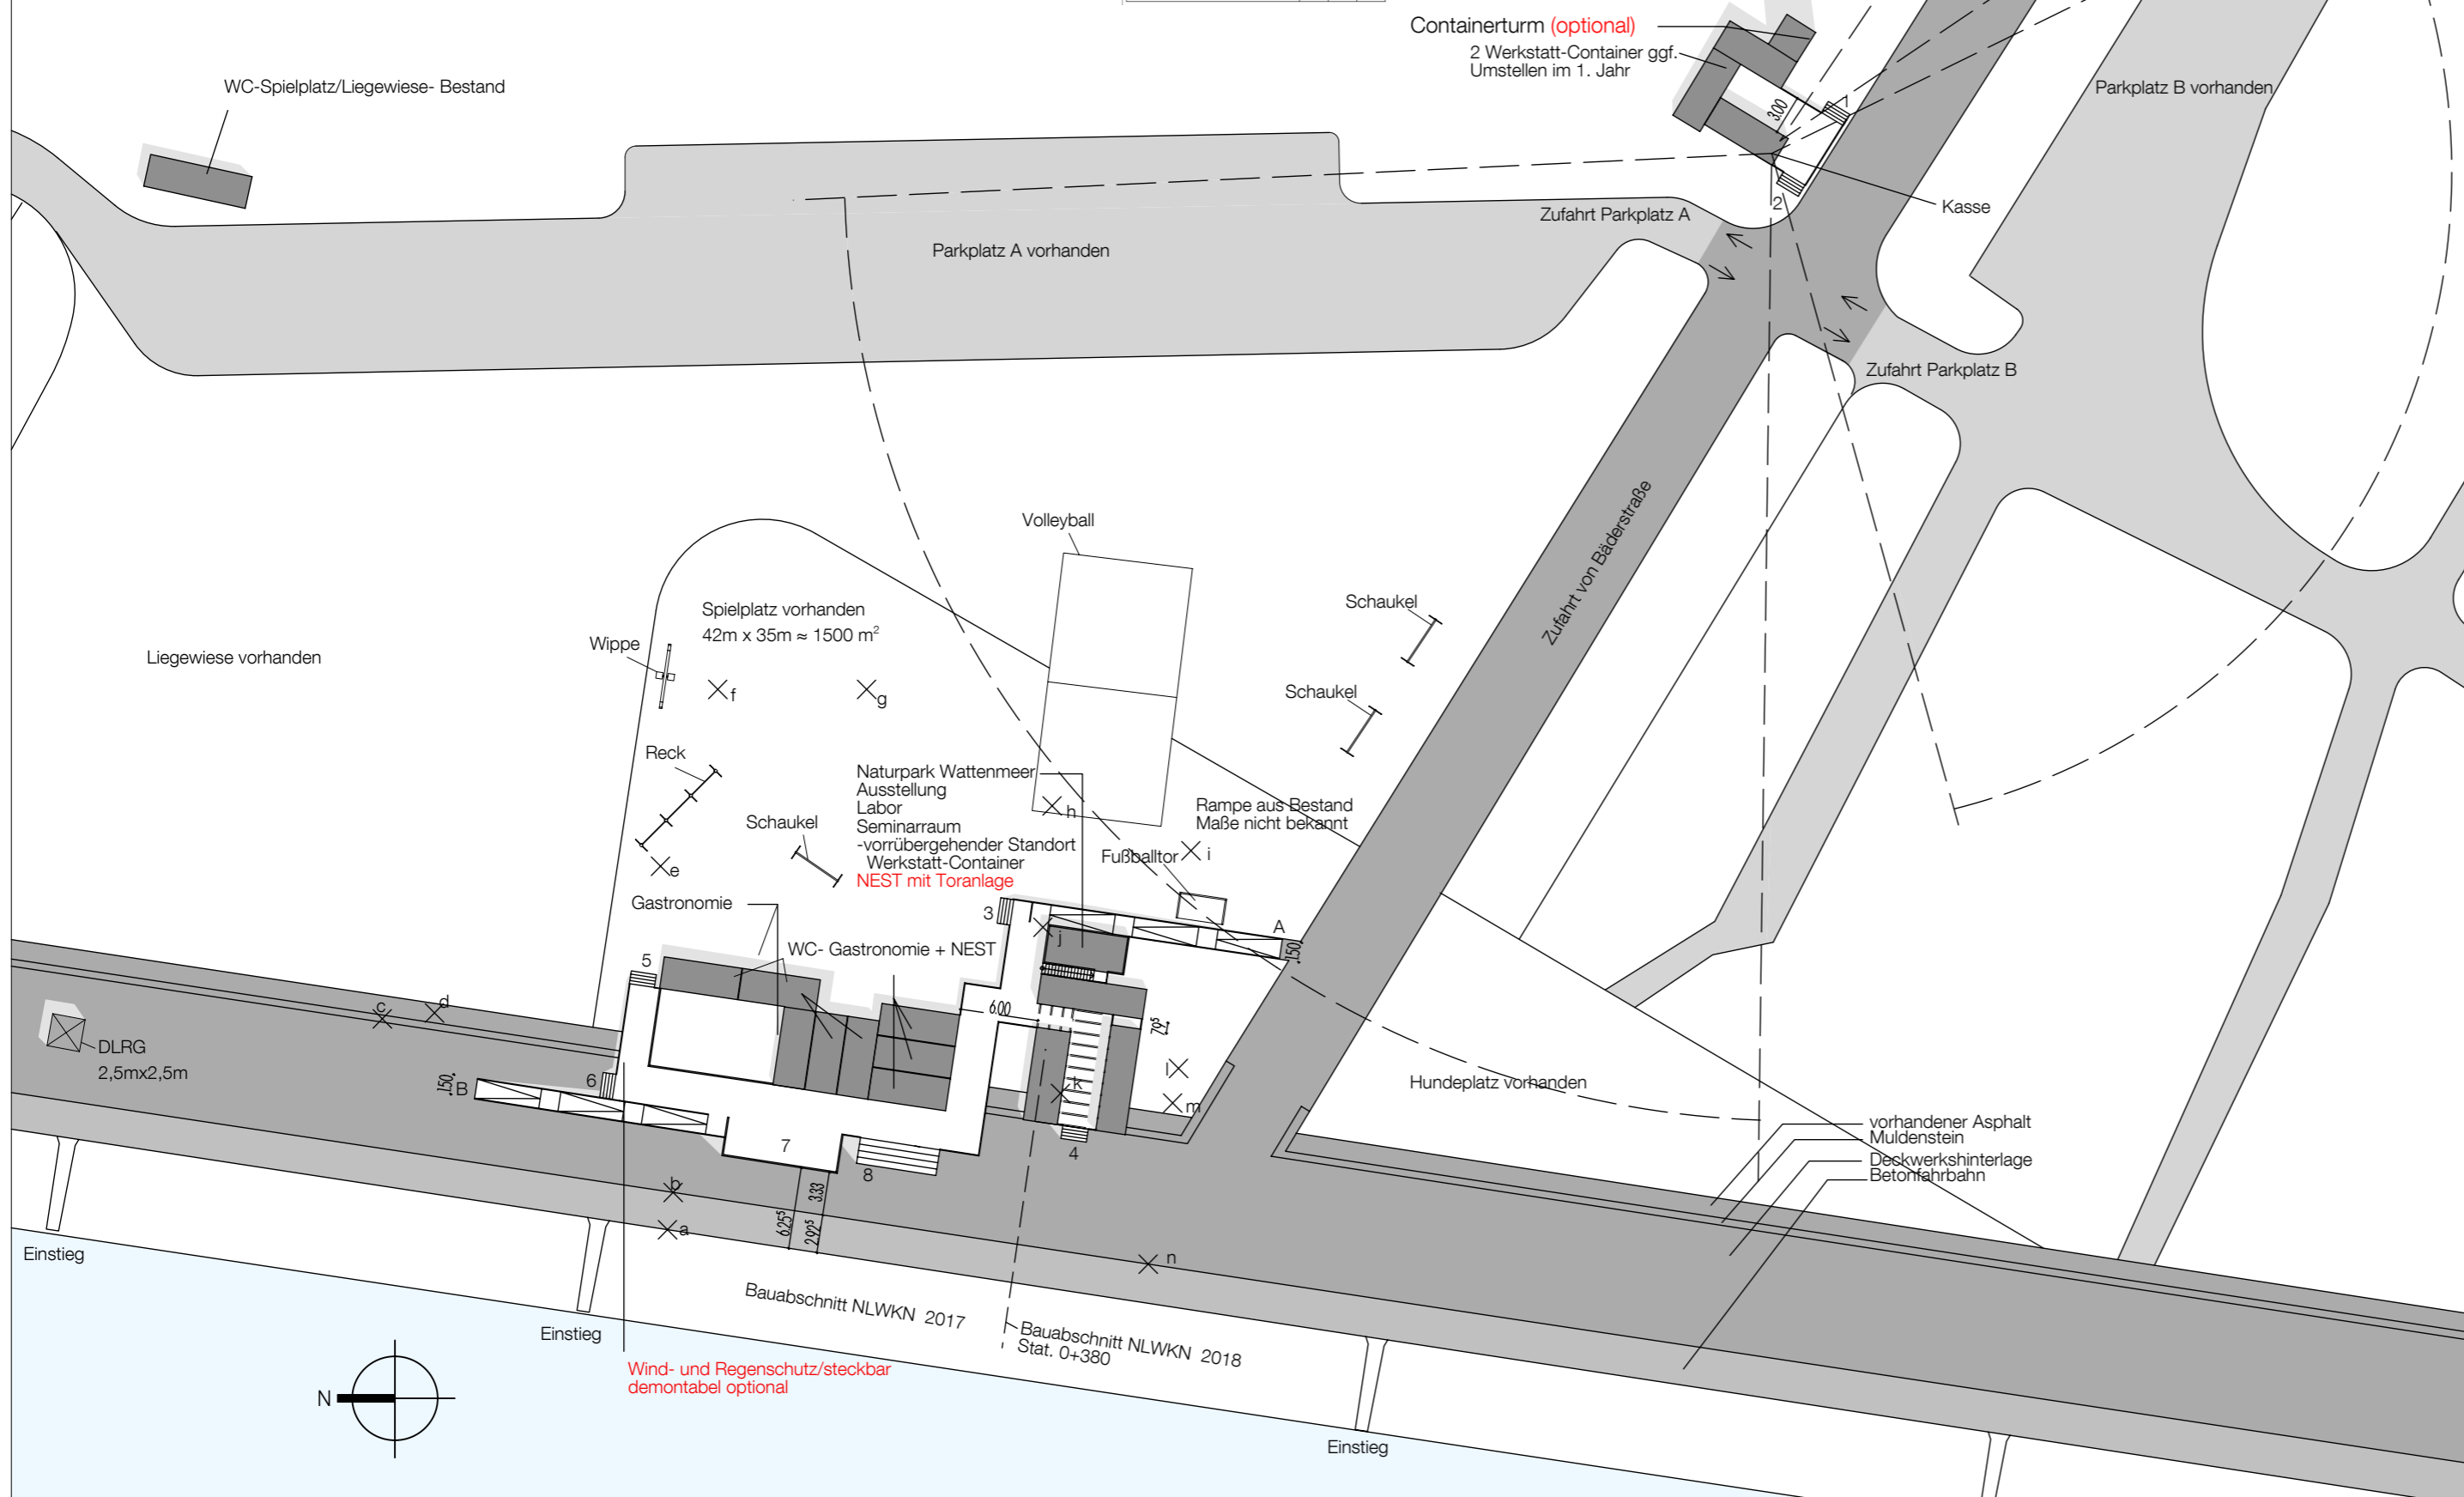

Index	Datum	Name	Art der Änderung	geprüft
A	05.04.19	ba	Planerstellung	

Bauherr
Gemeinde Jade
 Jader Straße 47
 26349 Jade-Jadealtendeich

Bauvorhaben
Gastronomie
 Strandbad Sehestedt

Planinhalt
 Containeranordnung / Lageplan - Variante 4,
 Abstand 6,00m zwischen NEST und Gastronomie

Planart:
Übersicht

Bauplanung Nord-Oldenburg



DROSTE DROSTE & URBAN
 ARCHITEKTEN BDA

Gezeichnet	BA	Datum	05.04.2019	Aufsteller	Bauplanung Nord-Oldenburg GmbH & Co. Kommanditgesellschaft Ingenieurgesellschaft
Geprüft	CS	Datum	05.04.2019		
Plot	1	TB	1	Ammerländer Heerstraße 368 · 26129 Oldenburg Telefon 0441 9704400 · Fax 0441 9704444 E-Mail: bpn@bauplanung-nord.de Internet: www.bauplanung-nord.de	
Projekt-Nr.	710200-400	Maßstab	M. 1:500	Akt.-Stand	05.04.2019
				Plan-Nr.	V-A-B08-4

© DIESER PLANINHALT IST GEISTIGES EIGENTUM DER BPN. WEITERGABE NUR MIT GENEHMIGUNG, ÄNDERUNGEN SIND NICHT GESTATTET