



Schulhof
 1.509,32 m² evtl. Bozplatz
 ger. 1.880 m² inkl. Bozplatz
 ger. 1.880 m² (5 m/Kind)

Geräteschuppen


62 Fahrrad-STP

Pflanzfläche

Baulinie

ZUM HESTERBUSCH

- Legende:
- | | | |
|------------------------------|----------------------------------|--|
| OK OBERKANTE | ST STURZ | HÖHENANGABE OK FF EG ± 0,00 ± XX m ü. NN |
| UK UNTERKANTE | ABK DECKENABKANTUNG | |
| AK AUSSENKANTE | BRH RAUMKÖHE BIS UK-RO AB OKFF | |
| FF FERTIGFUSSBODEN | LH LICHTER RAUMKÖHE | |
| RD RÖHDECKE | BSF BRÜTTIGRUNDFLÄCHE | |
| ROV RÖHDECKENVERSPRUNG | TRH TREPPENSTEGUNG | |
| ROV RÖHDECKENVERSPRUNG | BRH BRÜSTUNGSHÖHE FERTIG AB OKFF | |
| AD ABHÄNGIGE DECKE | STG TREPPENSTEGUNG | |
| UZ UNTERZUG | RWFL REGENWASSERFALLEITUNG | |
| ÜZ ÜBERZUG | NN NORMALNULL | |
| WAND-BODENDURCHBRUCH | OK FERTIGFUSSBODEN | |
| DECKEN-DURCHBRUCH (DB) | OK RÖHDECKE | |
| ABHÄNGIGE DECKE | HÖHENKOTE AUSBAU | |
| STABBLETON (STB) (zsg. Putz) | HÖHENKOTE ROHBAU | |
| MAUERWERK (MW) (zsg. Putz) | SCHWITTLINE | |
| TROCKENBAUWAND (TB) | ACHSE | |
| TB-VORSATZSCHALE | | |
| TECHNISCHSCHACHT | | |
- Hinweise:
 01: Angegebene Flächen = Nettflächen (NF) mit Abzug von Putz und Fliesenflächen
 02: Tragwerk = Ausführung gem. Fachplanung
 03: Haustechnik = Ausführung gem. Fachplanung
 04: Brandschutz = Ausführung gem. Brandschutzkonzept
 05: Brandschutz = Ausführung gem. Brandschutzkonzept
 06: Brüstungshöhen (BRH) = Fertigmäße zu OKFF

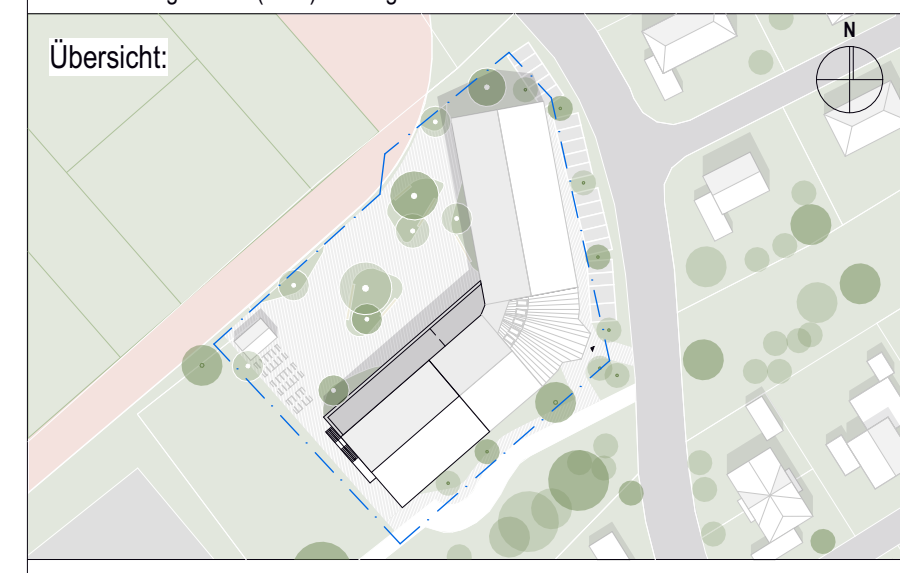

Vorentwurf Vorabzug

Projekt: **GSI | Grundschule Jaderberg**
 Erweiterung auf 2,5-Zugigkeit
 Zum Hesterbusch 1, 26349 Jade

Bauherr: **Gemeinde Jade**
 Jader Straße 47, 26349 Jade - Jaderatendeich

Entwurf: **gruppeomp**
 Rastade, Bremen, Hannover
 Odenburger Straße, 26180 Rastade

Fachplanung:

Index: Datum: Änderungsart: Gez:

Planbez.: **3.21**

Inhalt: **Edrgeschoss**

Gez.: JO Datum: 05.12.2024 Plan: Maßstab: 1:100