


Legende:

OK	OBERRANTE	ST	STURZ
UK	UNTERKANTE	ABK	DECKENABKANTUNG
AK	AUSSEIKANTE	BR	RAUMKÖHE BIS UK-RO AB OKFF
FF	FERTIGFLUSSBODEN	LH	LICHTE RAUMKÖHE
RD	RÖHDECKE	BRU	BRUTTOGRUNDFLÄCHE
RDV	RÖHDECKENVERSPRUNG	BSF	TREPPENFLÄCHE
RBV	RÖHBODENVERSPRUNG	BRH	BRÜSTUNGSHÖHE FERTIG AB OKFF
AD	ABGEHÄNGTE DECKE	STG	TREPPENSTEUERUNGEN
UZ	UNTERZUG	RWF	REGENWASSERFALLEITUNG
ÜZ	ÜBERZUG	NN	NORMALNULL

WAND-BODENDURCHBRUCH	OK FERTIGFLUSSBODEN
DECKEN-DURCHBRUCH (db)	OK RÖHDECKE
ABHÄNGDECKE	HÖHENKOTE AUSBAU
STÄHLBETON (stb) (zsg Putz)	HÖHENKOTE ROHBAU
MAUERWERK (mw) (zsg Putz)	SCHWITTLINE
TROCKENBAUWAND (tb)	ACHSE
TB-VORSATZSCHALE	
TECHNISCHSCHACHT	

Hinweise:

- 01: Angegebene Flächen = Nettflächen (NF) mit Abzug von Putz und Fliesenflächen
- 02: Tragwerk = Ausführung gem. Fachplanung
- 03: Haustechnik = Ausführung gem. Fachplanung
- 04: Brandschutz = Ausführung gem. Brandschutzkonzept
- 05: Brandschutz = Ausführung gem. Brandschutzkonzept
- 06: Brüstungshöhen (BRH) = Fertigmaße zu OKFF

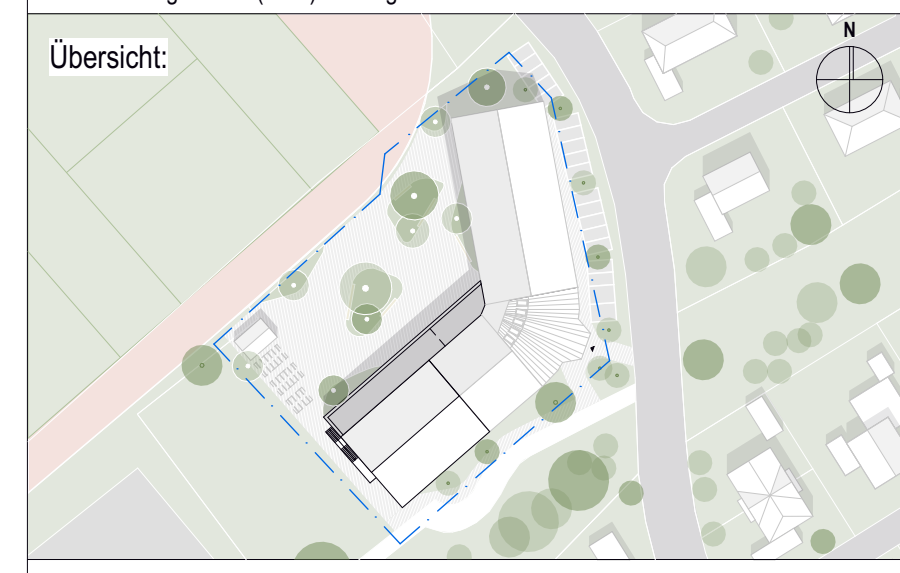

Vorentwurf Vorabzug

Projekt: **GSI | Grundschule Jaderberg**
Erweiterung auf 2,5-Zügigkeit
Zum Hesterbusch 1, 26349 Jade Proj.-Nr. OWP: R-157

Bauherr: **Gemeinde Jade**
Jader Straße 47, 26349 Jade - Jaderallendeich

Entwurf: **gruppeomp**
Rastade, Bremen, Hannover
Oberburger Straße, 26180 Rastade

Fachplanung: _____
Datum: _____
Stempel, Unterschrift

Fachplanung: _____
Datum: _____
Stempel, Unterschrift

Index	Datum	Änderungsbegriff	Gez.

Planbez.: **3.22**

Inhalt: **Obergeschoss**

Gez.: JO Datum: 05.12.2024 Plan: Maßstab: 1:100