


# Geländeschnitt Falkenstrasse

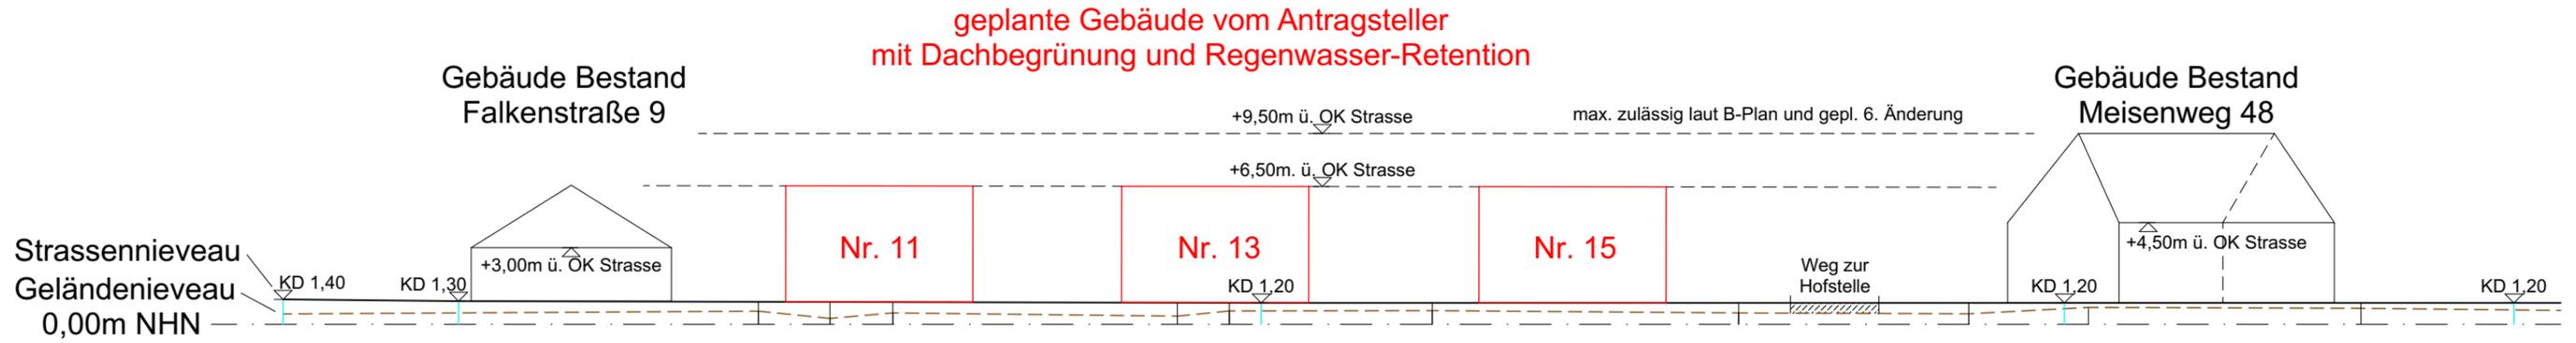

*W. Strüning*

DER ENTWURFSVERFASSER:

**Büro**

**S**

**STRÜNING**

Dipl.-Ing. Walter Strüning  
 Lanferschläde 1 - 58762 Altena  
 Tel. 02352 3378830 - Fax 02352 3378829  
 Mobil 0152 01900336  
 E-Mail buerstruening@cityweb.de

Altena, 25.09.2023