


Gemeinde Jade
 Bebauungsplan Nr. 27
 "Georgstraße", 4. Änderung

Lärmpegelbereiche infolge
 Vorbelastung
 Verkehrs- und Gewerbelärm
 für das EG

Anlage
7.3a

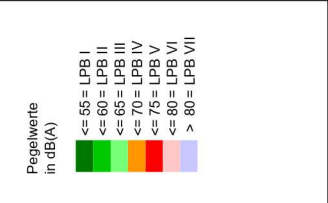


- Zeichenerklärung**
- Rechengebiet Lärm
 - Gewerbeflächen B-Plan 52
 - Gewerbeflächen B-Plan 27
 - Schienenachse
 - Emissionslinie
 - Oberfläche
 - Flächenquelle
 - Mischgebiete
 - Allgemeine Wohngebiete
 - Fläche
 - Wand

Darstellung Lärmpegelbereiche
 gemäß DIN 4109

Maßstab 1:2000



Büro für Lärmschutz
 Weissenburg 29
 26871 Papenburg

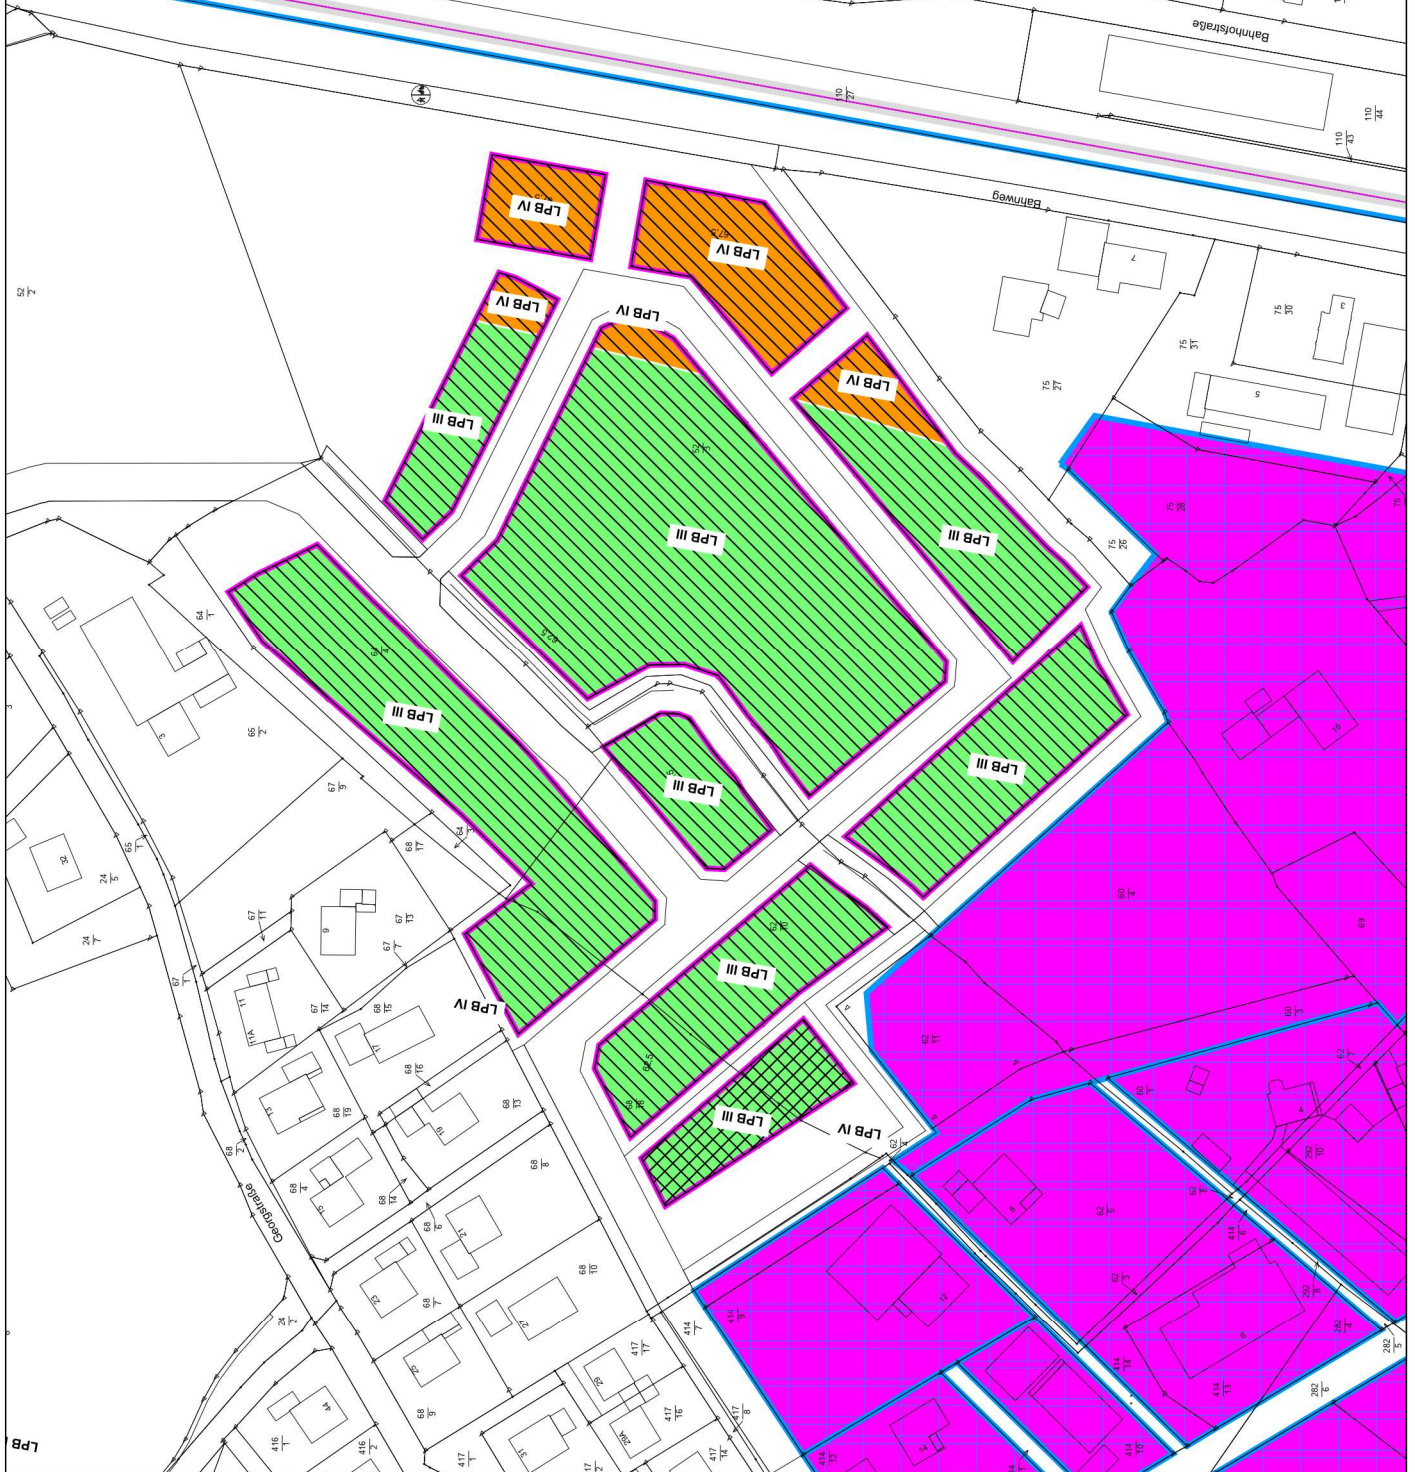

Gemeinde Jade
 Bebauungsplan Nr. 27
 "Georgstraße", 4. Änderung

Lärmpegelbereiche infolge
 Vorbelastung
 Verkehrs- und Gewerbelärm
 für das OG

Anlage
7.3b

**Pegelwerte
 in dB(A)**

≤ 55 = LPB I
≤ 60 = LPB II
≤ 65 = LPB III
≤ 70 = LPB IV
≤ 75 = LPB V
≤ 80 = LPB VI
> 80 = LPB VII

Zeichenerklärung

	Rechengebiet Lärm
	Gewerbeflächen B-Plan 52
	Gewerbeflächen B-Plan 27
	Schienenachse
	Emissionslinie
	Oberfläche
	Flächenquelle
	Mischgebiete
	Allgemeine Wohngebiete
	Wand

Darstellung Lärmpegelbereiche
 gemäß DIN 4109

Maßstab 1:2000



Büro für Lärmschutz
 Weissenburg 29
 26871 Papenburg

