


Gemeinde Jade

11. Änderung des Flächennutzungsplanes "Brandt's Weg"

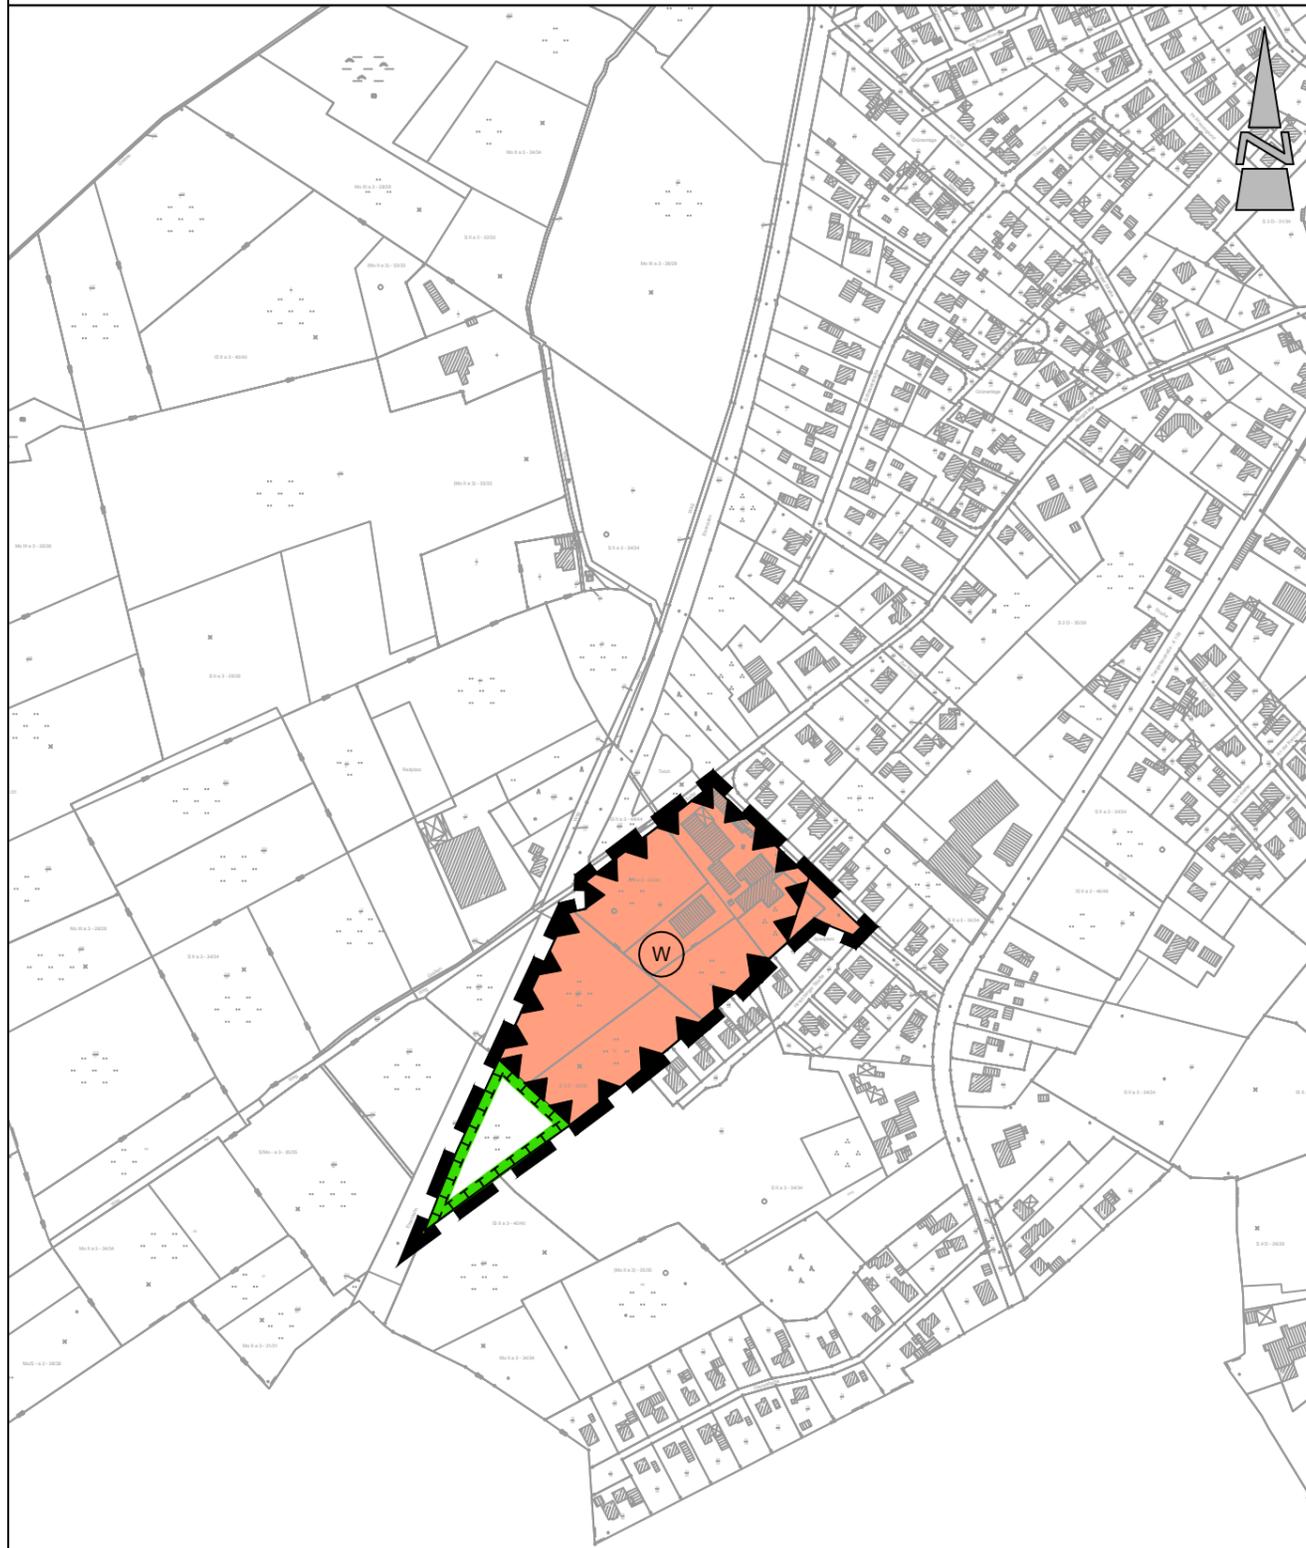

M 1 : 5.000

Präambel und Ausfertigung

Aufgrund des § 1 Abs. 3 des Baugesetzbuches (BauGB) i. V. m. § 58 Niedersächsischen Kommunalverfassungsgesetzes (NkomVG) hat der Rat der Gemeinde Jade in seiner Sitzung am die 11. Änderung des Flächennutzungsplanes bestehend aus der Planzeichnung und der Begründung beschlossen.

Jade,

 Bürgermeister (Siegel)

Verfahrensvermerke

Der Entwurf der 11. Änderung des Flächennutzungsplanes wurde ausgearbeitet von Diekmann • Mosebach & Partner, Rastede.

Aufstellungsbeschluss

Der Rat der Gemeinde Jade hat in seiner Sitzung am die Aufstellung der 11. Änderung des Flächennutzungsplanes beschlossen. Der Aufstellungsbeschluss ist gemäß § 2 Abs. 1 BauGB am ortsüblich bekannt gemacht.

Jade,

 Bürgermeister

Öffentliche Auslegung

Der Verwaltungsausschuss der Gemeinde Jade hat in seiner Sitzung am dem Entwurf der 11. Änderung des Flächennutzungsplanes und der Begründung zugestimmt und seine öffentliche Auslegung gemäß § 3 Abs. 2 BauGB beschlossen. Ort und Dauer der öffentlichen Auslegung wurden am ortsüblich bekanntgemacht. Der Entwurf der 11. Flächenutzungsplanänderung und der Begründung haben vom bis gemäß § 3 Abs. 2 BauGB öffentlich ausgelegen.

Jade,

 Bürgermeister

Feststellungsbeschluss

Der Rat der Gemeinde Jade hat nach Prüfung der Stellungnahmen gemäß § 3 Abs. 2 BauGB die 11. Änderung des Flächennutzungsplanes nebst Begründung in seiner Sitzung am beschlossen.

Jade,

 Bürgermeister

Genehmigung

Die 11. Änderung des Flächennutzungsplanes ist mit Verfügung (Az.:) vom heutigen Tage unter Auflagen / mit Maßgaben / Ausnahme der durch kenntlich gemachten Teile gemäß § 6 BauGB genehmigt.

Landkreis Wesermarsch
 im Auftrage

Beitrittsbeschluss

Der Rat der Gemeinde Jade ist den in der Genehmigungsverfügung vom (Az.: s.o.) aufgeführten Maßgaben/Auflagen/Ausnahmen in seiner Sitzung am beigetreten. Der betroffenen Öffentlichkeit sowie den berührten Behörden und sonstigen Trägern öffentlicher Belange wurde mit Schreiben vom gemäß § 4a Abs. 3, Satz 4 BauGB Gelegenheit zur Stellungnahme bis zum gegeben. Ort und Dauer der öffentlichen Auslegung wurden am ortsüblich bekanntgemacht. Die 11. Änderung des Flächennutzungsplanes und die Begründung haben wegen der Maßgaben/Auflagen gemäß § 4a Abs. 3, Satz 1 i. V. m. § 3 Abs. 2 BauGB vom bis öffentlich ausgelegen.

Jade,

 Bürgermeister

Bekanntmachung

Die Erteilung der Genehmigung der 11. Änderung des Flächennutzungsplanes ist gemäß § 6 Abs. 5 BauGB am in der Nordwest Zeitung bekannt gemacht worden. Die 11. Änderung des Flächennutzungsplanes ist damit am wirksam geworden.

Jade,

 Bürgermeister

Verletzung von Vorschriften

Innerhalb von einem Jahr nach Wirksamwerden der 11. Änderung des Flächennutzungsplanes ist die Verletzung von Vorschriften beim Zustandekommen der 11. Änderung des Flächennutzungsplanes und der Begründung nicht geltend gemacht worden.

Jade,

 Bürgermeister

Planzeichenerklärung

- 1. Art der baulichen Nutzung**
 - Wohnbaufläche (W)
- 2. Planungen, Nutzungsregelungen, Maßnahmen und Flächen für Maßnahmen zum Schutz, zur Pflege und zur Entwicklungen von Natur und Landschaft**
 - Umgrenzung von Flächen für Maßnahmen zum Schutz, zur Pflege und zur Entwicklung von Natur und Landschaft
- 3. Sonstige Planzeichen**
 - Grenze des Geltungsbereiches der 11. Änderung des Flächennutzungsplanes
 - Lärmvorbelasteter Bereich

Gemeinde Jade
 Landkreis Wesermarsch

11. Änderung des Flächennutzungsplanes
 "Brandt's Weg"

Entwurf 31.05.2018