


# Gemeinde Jade

## 16. Änderung des Flächennutzungsplanes "An der Feuerwehr Jaderberg"

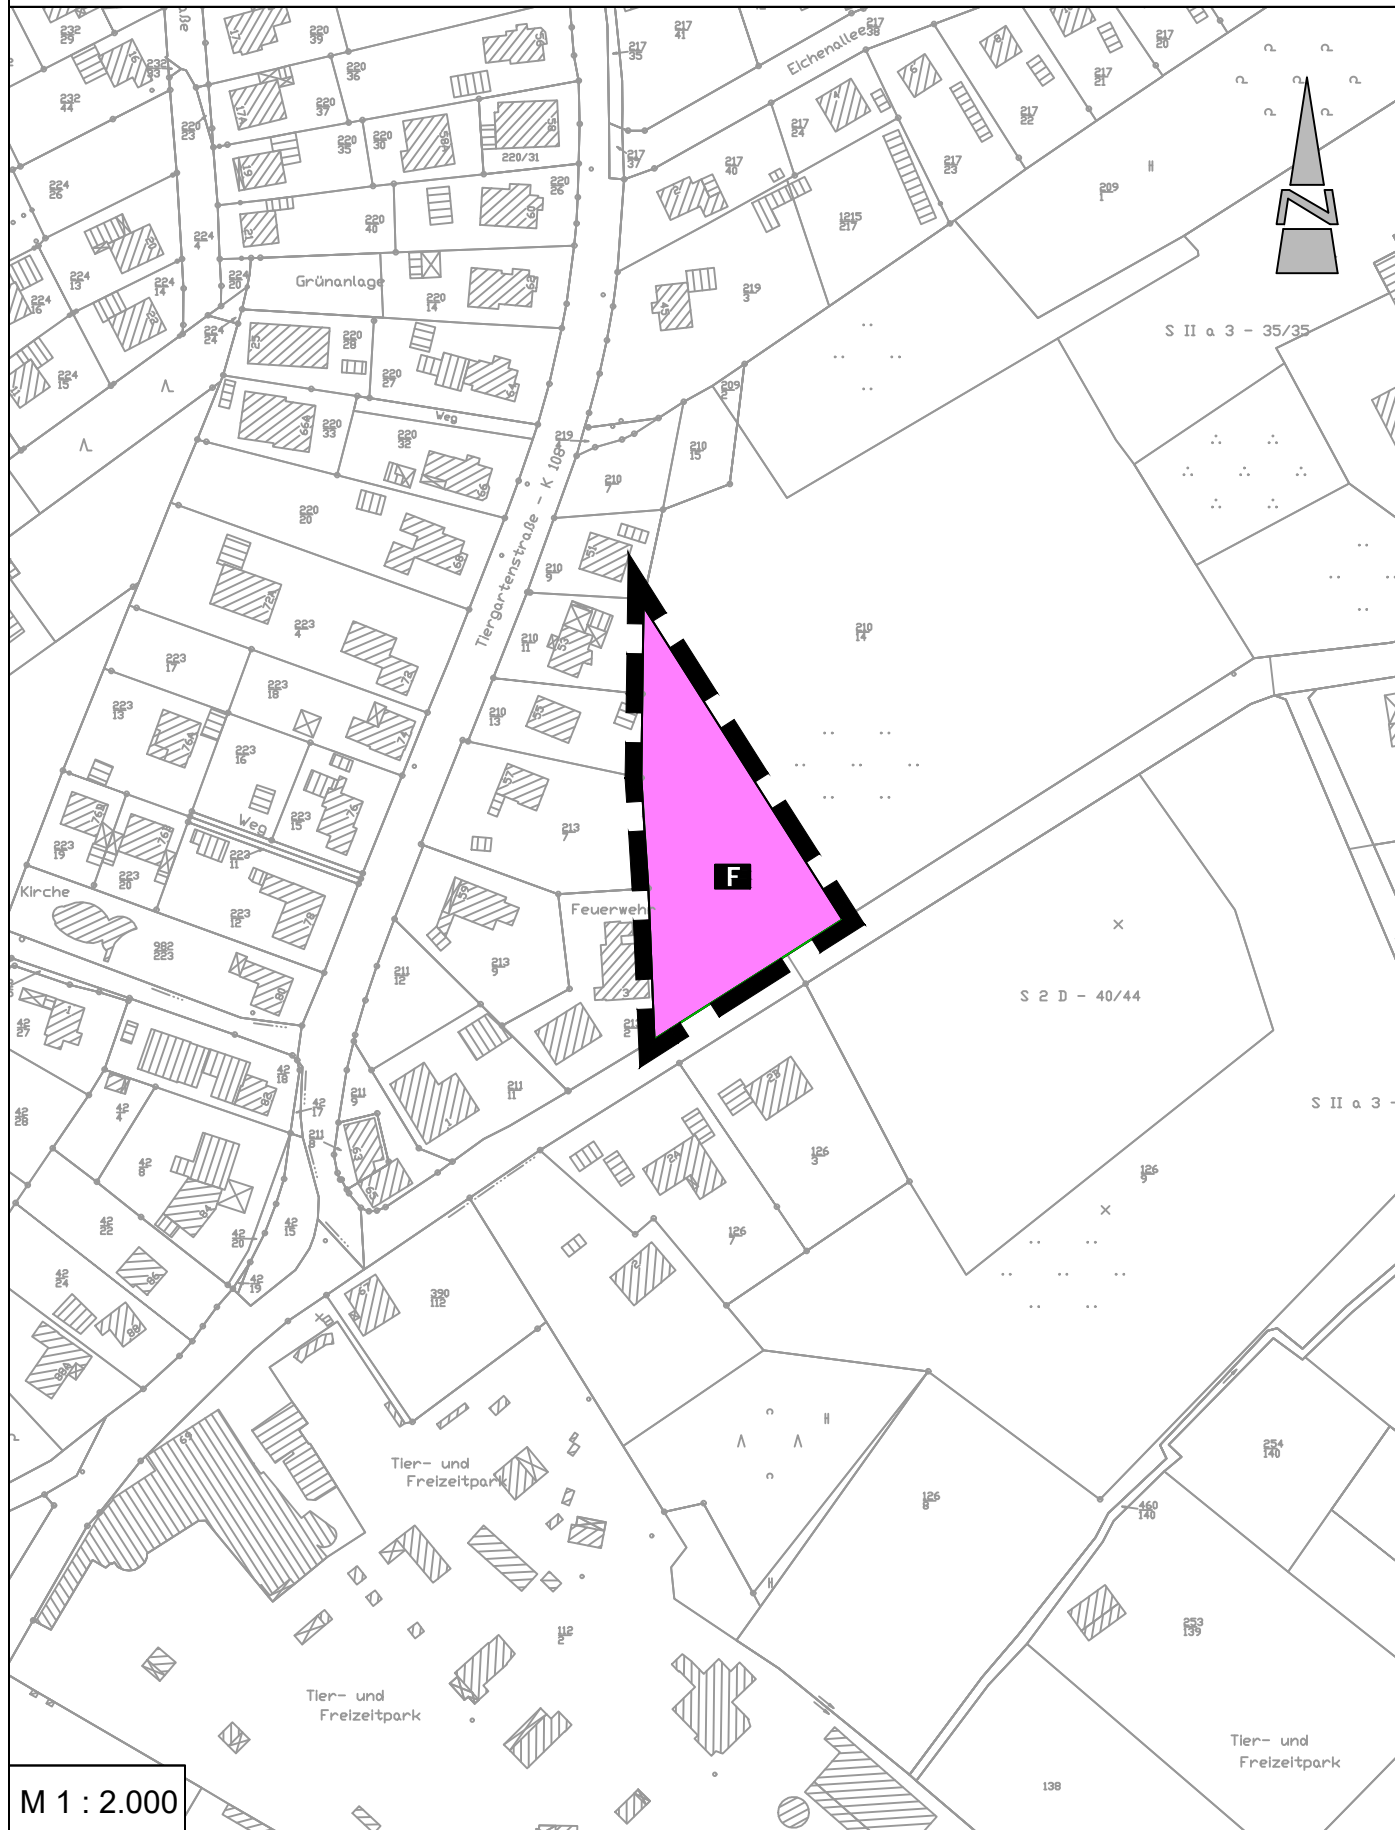

### Präambel und Ausfertigung

Aufgrund des § 1 Abs. 3 des Baugesetzbuches (BauGB) i. V. m. § 58 Niedersächsischen Kommunalverfassungsgesetzes (NkomVG) hat der Rat der Gemeinde Jade in seiner Sitzung am 17.12.2020 die 16. Änderung des Flächennutzungsplanes bestehend aus der Planzeichnung und der Begründung beschlossen.

Jade, 15.1.2021

.....gez. H. Kaars  
Bürgermeister

(Siegel) L.S.

### Verfahrensvermerke

Der Entwurf der 16. Änderung des Flächennutzungsplanes wurde ausgearbeitet von Diekmann • Mosebach & Partner, Rastede.

### Aufstellungsbeschluss

Der Rat der Gemeinde Jade hat in seiner Sitzung am 27.02.2020 die Aufstellung der 16. Änderung des Flächennutzungsplanes beschlossen. Der Aufstellungsbeschluss ist gemäß § 2 Abs. 1 BauGB am 29.04.2020 ortsüblich bekannt gemacht.

Jade, 15.1.2021

.....gez. H. Kaars  
Bürgermeister

### Öffentliche Auslegung

Der Verwaltungsausschuss der Gemeinde Jade hat in seiner Sitzung am 24.09.2020 dem Entwurf der 16. Änderung des Flächennutzungsplanes und der Begründung zugestimmt und seine öffentliche Auslegung gemäß § 3 Abs. 2 BauGB beschlossen. Ort und Dauer der öffentlichen Auslegung wurden am 28.09.2020 ortsüblich bekanntgemacht. Der Entwurf der 16. Flächenutzungsplanänderung und die Begründung haben vom 07.10.2020 bis zum 09.11.2020 gemäß § 3 Abs. 2 BauGB öffentlich ausgelegen.

Jade, 15.1.2021

.....gez. H. Kaars  
Bürgermeister

### Feststellungsbeschluss

Der Rat der Gemeinde Jade hat nach Prüfung der Stellungnahmen gemäß § 3 Abs. 2 BauGB die 16. Änderung des Flächennutzungsplanes nebst Begründung in seiner Sitzung am 17.12.2020 beschlossen.

Jade, 15.1.2021

.....gez. H. Kaars  
Bürgermeister

### Genehmigung

Die 16. Änderung des Flächennutzungsplanes ist mit Verfügung (Az.: ..... ) vom heutigen Tage unter Auflagen / mit Maßgaben / Ausnahme der durch ..... kenntlich gemachten Teile gemäß § 6 BauGB genehmigt.

Landkreis Wesermarsch  
im Auftrage

### Beitrittsbeschluss

Der Rat der Gemeinde Jade ist den in der Genehmigungsverfügung vom ..... (Az.: s.o.) aufgeführten Maßgaben/Auflagen/Ausnahmen in seiner Sitzung am ..... beigetreten. Der betroffenen Öffentlichkeit sowie den berührten Behörden und sonstigen Trägern öffentlicher Belange wurde mit Schreiben vom ..... gemäß § 4a Abs. 3, Satz 4 BauGB Gelegenheit zur Stellungnahme bis zum ..... gegeben. Ort und Dauer der öffentlichen Auslegung wurden am ..... ortsüblich bekanntgemacht. Die 16. Änderung des Flächennutzungsplanes und die Begründung haben wegen der Maßgaben/Auflagen gemäß § 4a Abs. 3, Satz 1 i. V. m. § 3 Abs. 2 BauGB vom ..... bis ..... öffentlich ausgelegen.

Jade, .....

.....  
Bürgermeister

### Bekanntmachung

Die Erteilung der Genehmigung der 16. Änderung des Flächennutzungsplanes ist gemäß § 6 Abs. 5 BauGB am ..... in der Nordwest Zeitung bekannt gemacht worden. Die 16. Änderung des Flächennutzungsplanes ist damit am ..... wirksam geworden.

Jade, .....

.....  
Bürgermeister

### Verletzung von Vorschriften

Innerhalb von einem Jahr nach Wirksamwerden der 16. Änderung des Flächennutzungsplanes ist die Verletzung von Vorschriften beim Zustandekommen der 16. Änderung des Flächennutzungsplanes und der Begründung nicht geltend gemacht worden.

Jade, .....

.....  
Bürgermeister

### Planzeichenerklärung

#### 1. Art der baulichen Nutzung



Fläche für den Gemeinbedarf, Zweckbestimmung  
Feuerwehr

#### 2. Sonstige Planzeichen



Grenze des Geltungsbereiches der  
16. Änderung des Flächennutzungsplanes

**Gemeinde Jade**  
Landkreis Wesermarsch

16. Änderung des Flächennutzungsplanes  
"An der Feuerwehr Jaderberg"

**Diekmann • Mosebach & Partner**

Regionalplanung • Stadt- und Landschaftsplanung • Entwicklungs- und Projektmanagement  
Oldenburger Straße 86 26180 Rastede Tel. (04402) 91 16 30 Fax 91 16 40



M 1 : 2.000