


# Gemeinde Jade

## Bebauungsplan Nr. 52 - "Erweiterung Gewerbegebiet Jaderberg - An der Bahn"

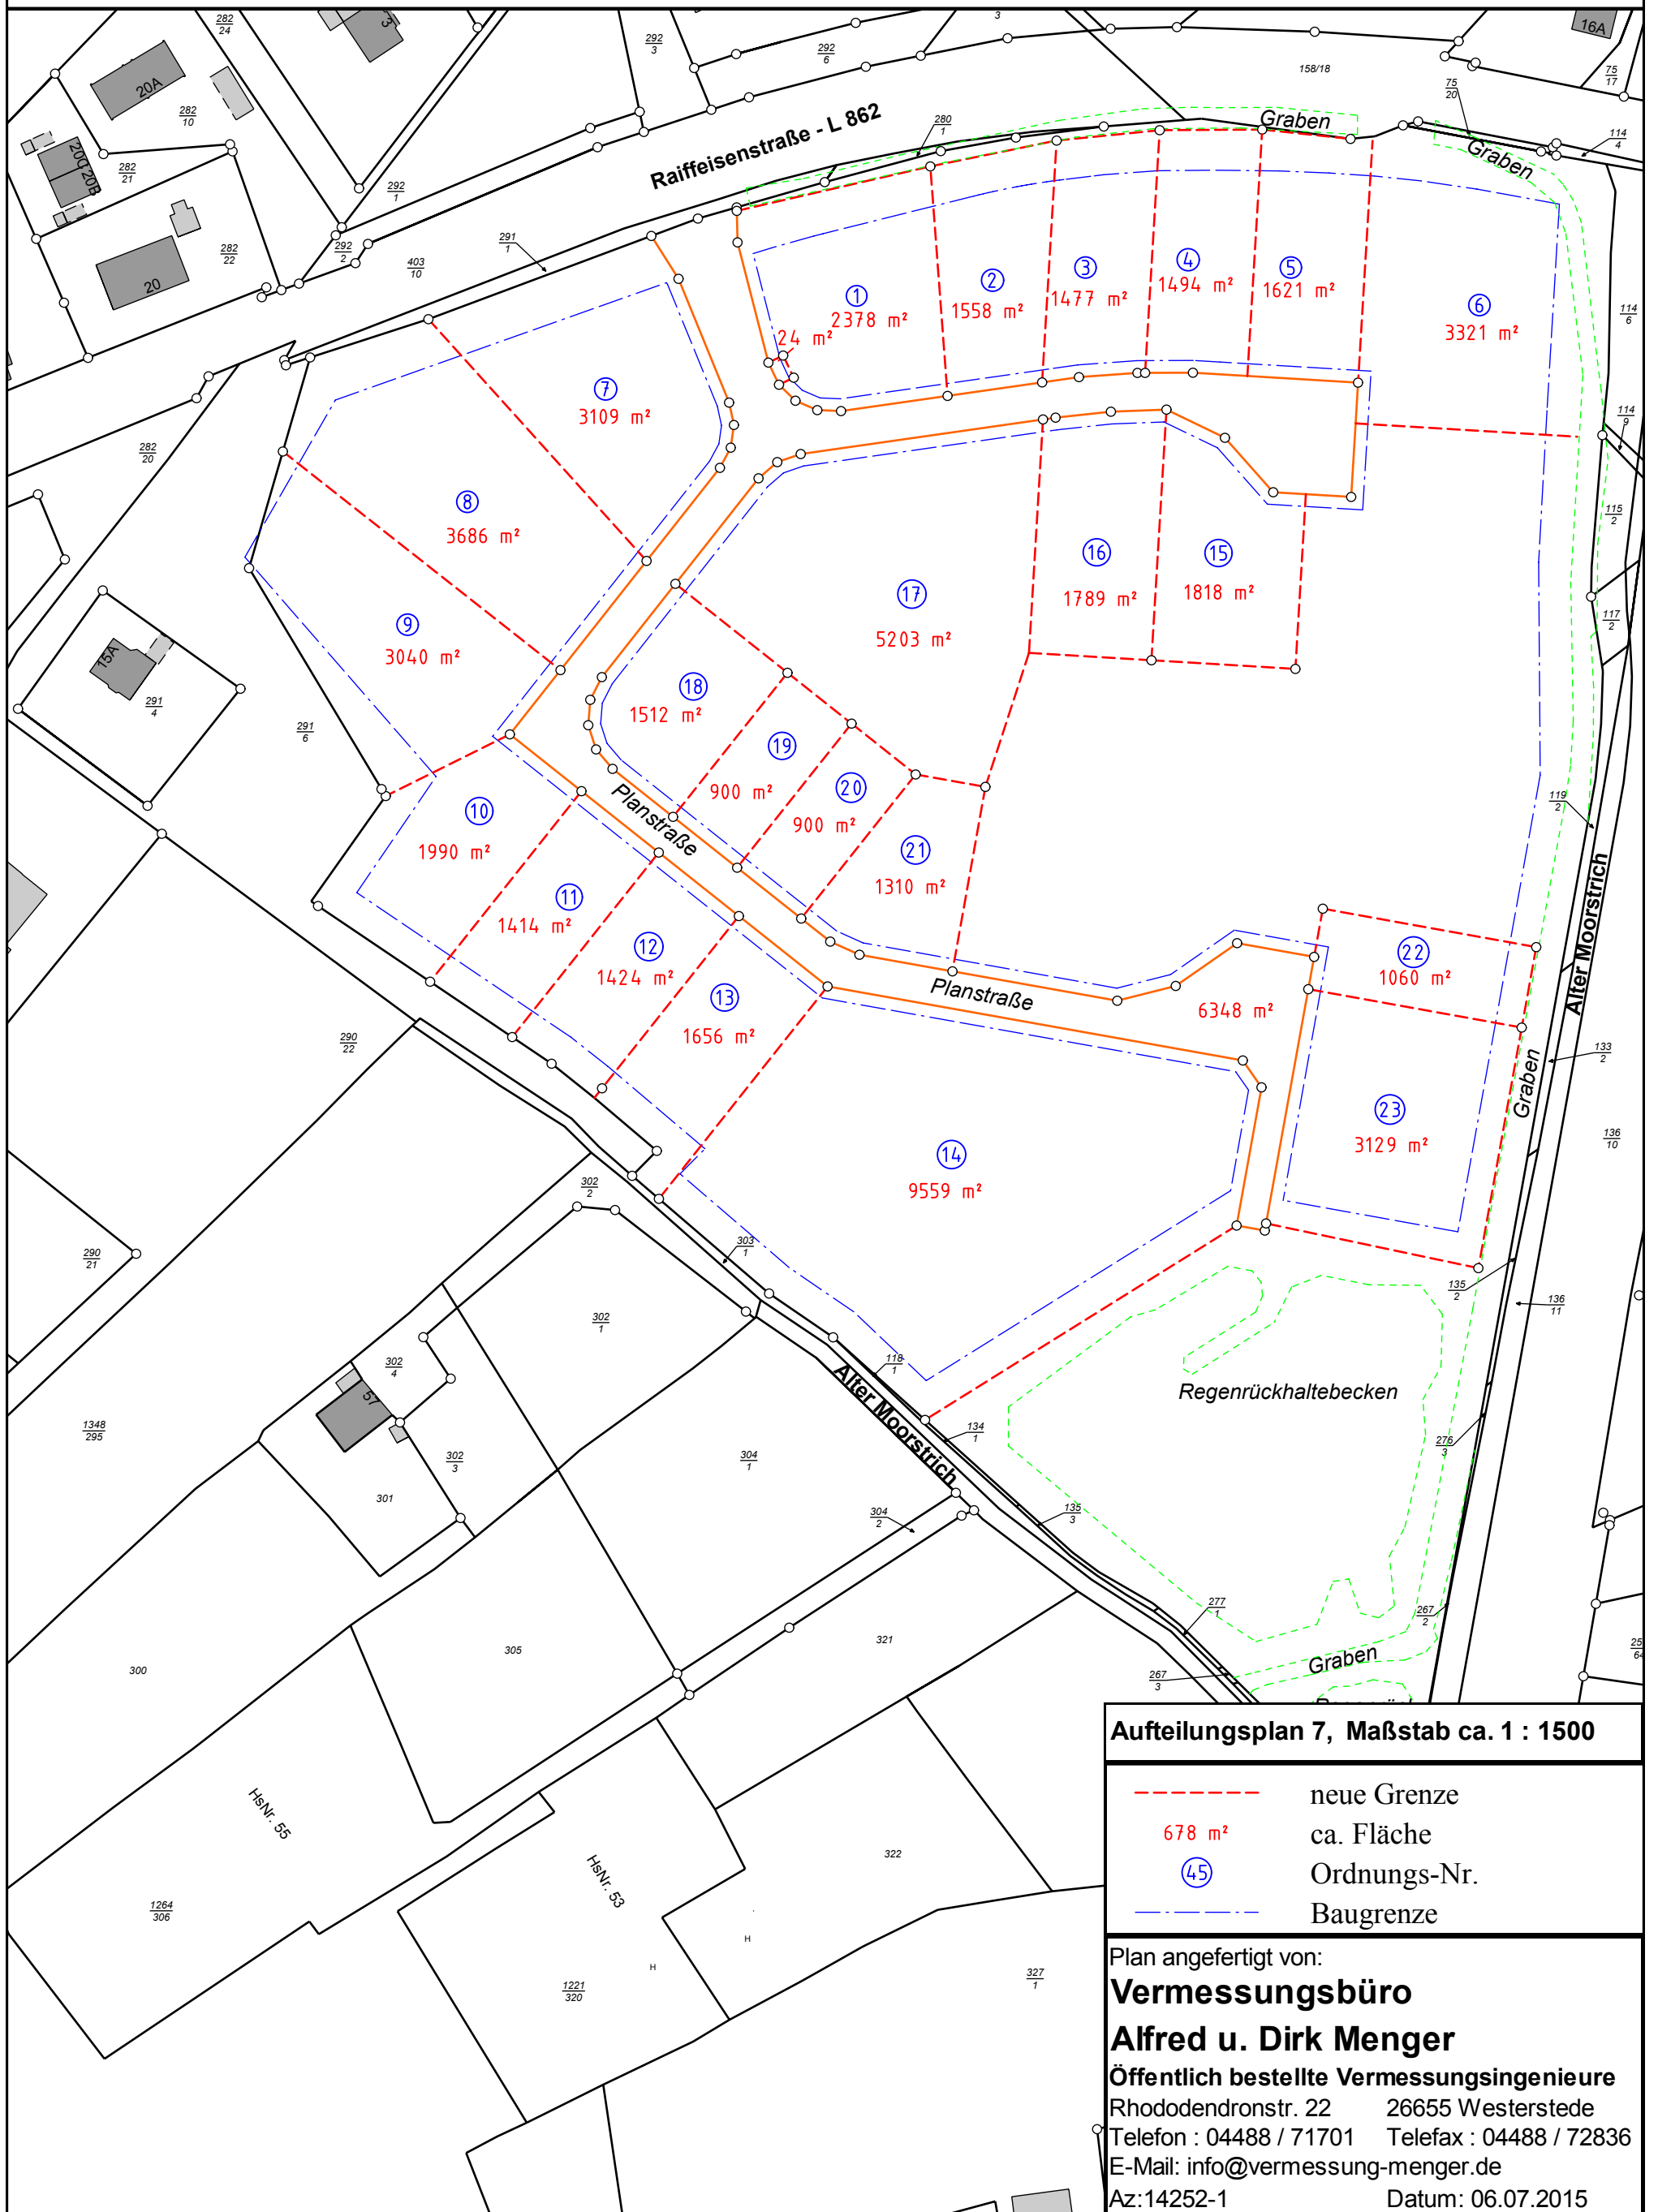

**Aufteilungsplan 7, Maßstab ca. 1 : 1500**

- - - neue Grenze
- 678 m² ca. Fläche
- 45 Ordnungs-Nr.
- - - Baugrenze

Plan angefertigt von:  
**Vermessungsbüro**  
**Alfred u. Dirk Menger**  
 Öffentlich bestellte Vermessungsingenieure  
 Rhododendronstr. 22 26655 Westerstede  
 Telefon : 04488 / 71701 Telefax : 04488 / 72836  
 E-Mail: info@vermessung-menger.de  
 Az:14252-1 Datum: 06.07.2015